



**UNAH**  
UNIVERSIDAD NACIONAL  
AUTÓNOMA DE HONDURAS

**SEAPI**

Secretaría Ejecutiva de  
Administración de Proyectos de  
Infraestructura

Tel: 2216-6100  
Ext: 110454, 110550  
Correo: seapi@unah.edu.hn

## ENMIENDA No. 1

### LPN No.07-2025-SEAPI-UNAH

#### "CONSTRUCCIÓN I ETAPA CERCO PERIMETRAL, UNAH-CUROC"

La Universidad Nacional Autónoma de Honduras, UNAH a través de la Secretaría Ejecutiva de Administración de Proyectos de Infraestructura, SEAPI, a las empresas participantes en el proceso de Licitación Pública Nacional LPN No. 07-2025-SEAPI-UNAH da a conocer la ENMIENDA No. 1 al Pliego de Condiciones, la cual, pasa a formar parte integral del mismo.

#### SECCIÓN VIII. PLANOS

1. Se agrega la modificación en el plano MG-09, donde se indica la nueva altura de la malla en todas sus vistas y secciones. Se adjunta plano en formato PDF. (Ver CD).

#### SECCIÓN VII. ESPECIFICACIONES TÉCNICAS

2. Se modifican las Especificaciones Técnicas Capítulo 2 ESPECIFICACIONES TÉCNICAS, Sub Capítulo 2.10 ESTRUCTURAS METÁLICAS Y DE ACERO, Apartado 2.10.1 POSTES PARA CERCO PERIMETRAL TUBO DE 2"X2"X1/8" y Apartado 2.10.2 LARGUEROS PARA CERCO PERIMETRAL TUBO DE 2"X2"X1/8" los cuales deberán leerse:

##### 2.10.1. POSTES PARA CERCO PERIMETRAL TUBO DE 2"X2", CHAPA 14

Los postes para el muro perimetral serán de tubo de 2"x2", chapa 14, A500. Considerar soldadura a largueros de tubo. Incluir 2 manos de anticorrosivo fast-dry primer, 2 manos de esmalte industrial fast-dry fijado sobre pared, color indicado por la SEAPI-UNAH. También Incluir 2 ganchos estándar de barras corrugadas #3 A706 ancladas a columna C-1.

##### 2.10.2. LARGUEROS PARA CERCO PERIMETRAL TUBO DE 2"X2", CHAPA 14

Los largueros serán de tubo 2"x2", chapa 14, A500, soldados a los postes de tubo. Incluye 2 manos de anticorrosivo fast-dry primer, 2 manos de esmalte industrial fast-dry fijado sobre pared, color indicado por la SEAPI-UNAH.

La presente Enmienda No. 1 se suscribe en la Ciudad Universitaria José Trinidad Reyes, Tegucigalpa, M.D.C., a los quince (15) días del mes de enero de 2026.

ING. RENÉ ANDRÉS GIRO VARGAS

SECRETARIO EJECUTIVO

SEAPI

cc: Dirección de Licitaciones y Contrataciones, SEAPI-UNAH

cc: Archivo Expediente del proyecto

DLCP/tybo



Año Académico "Doctora María Elena Bottazzi"

"La Educación es la primera necesidad de la República"



Propietario:  
UNIVERSIDAD NACIONAL  
AUTÓNOMA DE HONDURAS  
**UNAH**

Secretaría Ejecutiva de Administración  
de Proyectos de Infraestructura  
**SEAPI-UNAH**

Nombre del Proyecto:  
**CONSTRUCCIÓN I ETAPA CERCO  
PERIMETRAL. UNAH-CUROC**

Ubicación:  
CENTRO UNIVERSITARIO REGIONAL  
DE OCCIDENTE UNAH-CUROC

<b>LEVANTAMIENTO:</b> LUIS ALONSO ROVELO RIOS ING. JOSÉ RAMÓN CÁLIX CICH-2091	<b>DISEÑO ESTRUCTURAL:</b> ING. EDGARDO ROBERTO ÁVILA CICH-6212
<b>DISEÑO HIDROSANITARIO:</b> SEAPI - UNAH	<b>DIGITALIZACIÓN:</b> ING. YUL ANTHONY GALINDO CICH-2091

<p><b>REVISÓ:</b> ARQ. GLENDA LAGOS COORDINADORA TÉCNICA DE CONTROL DE CALIDAD CAH-322</p> <p><b>APROBO:</b> ING. RENÉ ANDRÉS GIRÓN VARGAS SECRETARIO EJECUTIVO SEAPI</p>	<p><b>REVISÓ:</b> ING. DELIA MARITZA VALLADARES DIRECTOR DE CENTROS REGIONALES CICH-1074</p>
---	--

Contenido:

## DETALLES CONSTRUCTIVOS DE CERCO Y MURO

MODIFICACIÓN	APROBÓ	FECHA
Modificación de altura de la estructura metálica para instalación de malla ciclón comercial		13/01/2024


Notas:  
LA PINTURA DE LOS ELEMENTOS  
METÁLICOS.  
INCLUYE 2 MANOS DE ANTICORROSIVO  
FAST-DRY PRIMER, 2 MANOS DE  
ESMALTE INDUSTRIAL FAST-DRY  
FIJADO SOBRE PARED, COLOR  
INDICADO POR LA SEAPI-UNAH

ESCALA:  
INDICADAS

PLANO:

FECHA:  
NOVIEMBRE 2025

MG-09

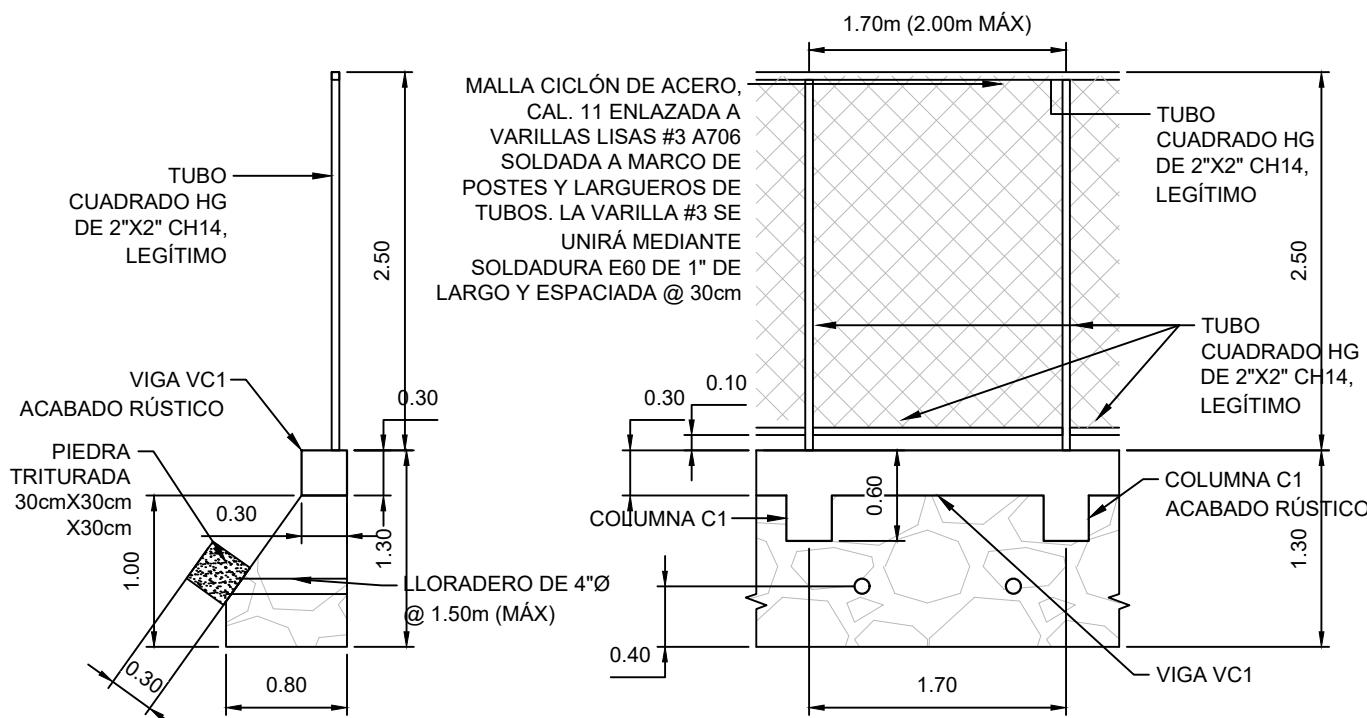


## SECCIÓN TÍPICA DE MURO MC-2 Y CERCO

---

ESCALA : 1:50

## VISTA FRONTAL DE MURO MC-2 Y CERCO

**ESCALA : 1:50**

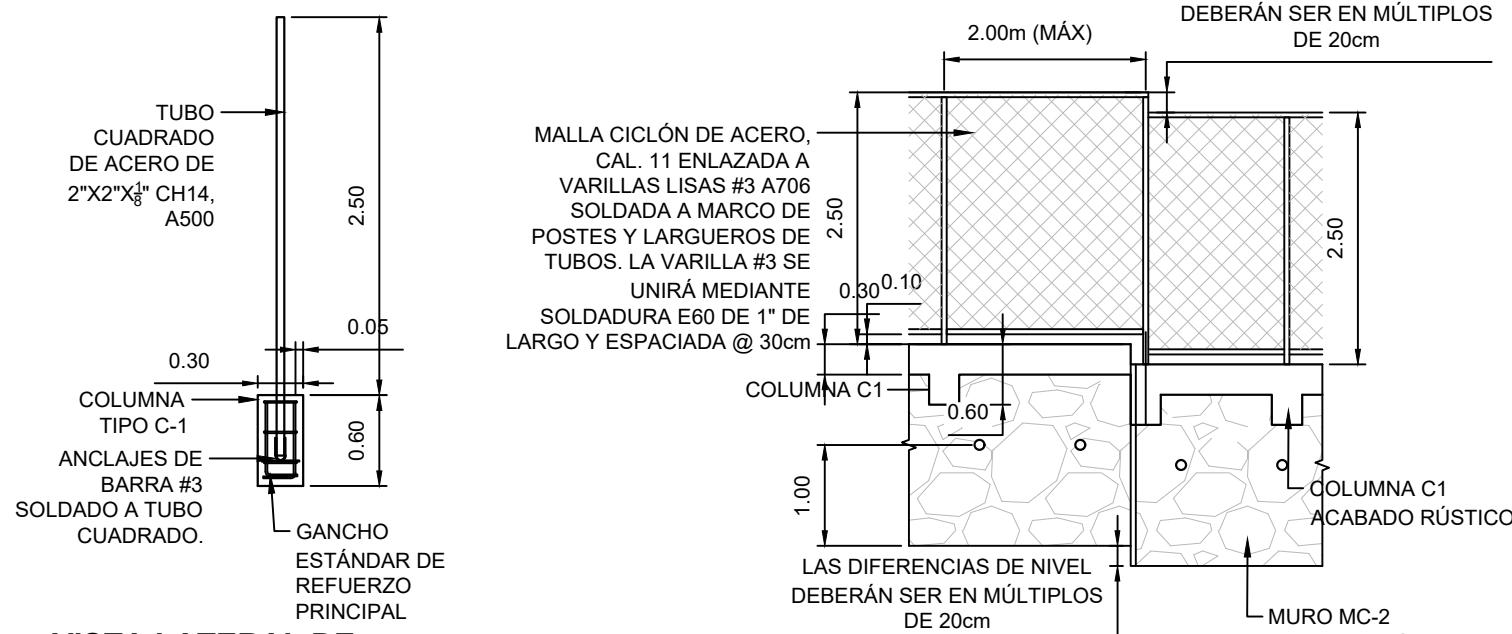


## VISTA LATERAL DE COLUMNAS C-1 Y POSTE DE TUBO DE ACERO

---

ESCALA: 1:50

## VISTA FRONTAL DE CERCO (INDICACIONES PARA CAMBIO DE ELEVACIÓN)

SIN ESCALA

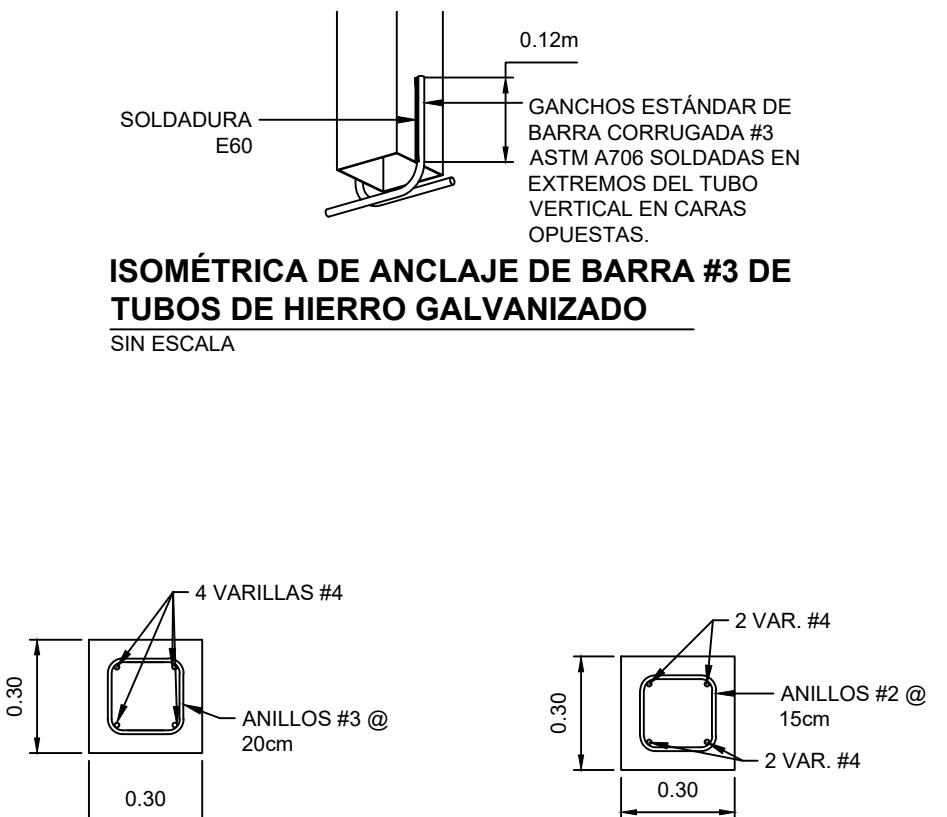

## ISOMÉTRICA DE ANCLAJE DE BARRA #3 DE TUBOS DE HIERRO GALVANIZADO

---

SIN ESCALA

## **COLUMN C-1**


---

ESCALA: 1:20

VIGA VC-1

---

ESCALA: 1:20

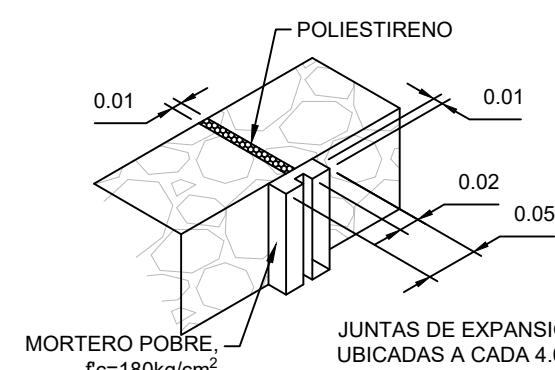

## **DETALLE DE JUNTA**

---

## AVISO

La infrascrita Secretaria del Juzgado de Letras Contencioso Administrativo, en aplicación del artículo 80 de la Ley de esta jurisdicción, a los interesados y para los efectos legales correspondientes, HACE SABER: Que en fecha 07 de diciembre del año 2025 comparece el señor EMERSON ALEXANDER ORTEGA GARCIA, interpone demanda ante este Juzgado con orden de ingreso No. 0001-2025-00712, contra el Estado de Honduras a través del Instituto de la Propiedad, se interpone demanda para que se declare la nulidad de un acto administrativo de carácter particular en materia de personal por no ser conforme a derecho por violar el ordenamiento jurídico, con quebrantamiento de las formalidades esenciales establecidas en la ley. Que se reconoce una situación jurídica individualizada de la pluralidad de derechos que se reclaman y como medida necesaria para el pleno establecimiento de la misma, se ordena mediante sentencia definitiva, el reintegro al cargo anterior de mantenimiento de la Directora General Administrativa del Instituto de la Propiedad, y a título de daños y perjuicios los daños y perjuicios sufridos desde la fecha de la cancelación legal, hasta el momento en que quede firme la sentencia definitiva condenatoria. Incrementos salariales que en su caso tuvieren el juez del caso si cancelado legalmente durante la sencilla del juicio, más el pago de los demás daños y perjuicios que ocurran durante el mismo como: asiento ferretería y demás cuotas más de salario, vacaciones y bonificaciones por concepto de vacaciones. Concluye en costas a la parte demandada y vendida en pago de primera instancia. Dicho fiscal: Habitación de oficiales y horas libres, para efectuar cualquier actuación judicial. En relación al acuerdo de cancelación No. SE-IP-264-2025 de fecha 22 de septiembre del 2025.

MARGARITA ALVARADO GALVEZ  
SECRETARIA ADJUNTA

## AVISO DE HERENCIA

El Infrascrito Notario Público, para los efectos legales consecuentes, HACE CONSTAR: Que en esta Notaría en fecha dos (02) de diciembre del año dos mil veinticinco (2025), RESOLVIÓ: DECLARAR: Heredero Ab- Intestato al señor JOSE MARCIO GODOY AGUILAR, de todos los bienes, derechos, acciones y obligaciones que a su muerte dejara su hija la señora ANNIE GISSEL GODOY NUÑEZ, sin perjuicio de otros herederos de igual o mejor derecho.

Tegucigalpa, M.D.C., 02 de diciembre del año 2025

FERNAN NUÑEZ MONCADA  
NOTARIO

## CONVOCATORIA

La Administrador Único de la Sociedad Mercantil INVERSIONES 1009, S.A. DE C.V. por este medio se permite convocar a sus accionistas, a la Asamblea Extraordinaria de Accionistas, Primera Convocatoria: Viernes, 19 de Diciembre de 2025, a las 8:00 AM en el salón de reuniones ubicado en el Complejo Corporativo Metrópolis, Tegucigalpa M.D.C., Honduras. Segunda Convocatoria: 9:00 AM en el lugar indicado y con las personas que asistan. El orden del día será el siguiente:

1. Comprobación del Quórum.
2. Nombramiento del Presidente y Secretario de la Asamblea.
3. Apertura de Asamblea.
4. Lectura, Discusión, Modificación y Aprobación del acta anterior.
5. Discusión, Modificación y Aprobación de los EEFF 2025.
6. Presentación, Discusión y Aprobación de Puntos Varios.
7. Nombramientos y Ratificación de Cargos.
8. Nombramiento del Ejecutor de Acuerdos.
9. Cierre de la Sesión.

Tegucigalpa, M.D.C., 09 de Diciembre del 2025

Administrador Único

## CONVOCATORIA

El Presidente del Consejo de Administración de la Sociedad Mercantil ZHX, SOCIEDAD ANONIMA. Por este medio se permite convocar a sus accionistas, a la Asamblea Extraordinaria de Accionistas, Primera Convocatoria: Viernes, 19 de Diciembre de 2025, a las 10:00 AM en el salón de reuniones ubicado en el Complejo Corporativo Metrópolis, Tegucigalpa M.D.C., Honduras. Segunda Convocatoria: 11:00 AM en el lugar indicado y con las personas que asistan. El orden del día será el siguiente:

1. Comprobación del Quórum.
2. Nombramiento del Presidente y Secretario de la Asamblea.
3. Apertura de Asamblea.
4. Lectura, Discusión, Modificación y Aprobación del acta anterior.
5. Discusión, Modificación y Aprobación de los EEFF 2025.
6. Presentación, Discusión y Aprobación de Puntos Varios.
7. Nombramientos y Ratificación de Cargos.
8. Nombramiento del Ejecutor de Acuerdos.
9. Cierre de la Sesión.

Tegucigalpa, M.D.C., 09 de Diciembre del 2025

Presidente del Consejo de Administración

## AVISO DE LICITACIÓN PÚBLICA NACIONAL INSTITUTO DE PREVISIÓN MILITAR (IPM)

### "SERVICIOS DE ACTUALIZACIÓN DE INFRAESTRUCTURA VIRTUAL DE LOS AMBIENTES DE DESARROLLO Y PRUEBAS EN EL INSTITUTO DE PREVISIÓN MILITAR"

IPM-LPN-GC-2025-016

- 1.- El Instituto de Previsión Militar (IPM) invita a las empresas interesadas en participar en la Licitación Pública Nacional No. IPM-LPN-GC-2025-016 a presentar ofertas selladas para el proceso "SERVICIOS DE ACTUALIZACIÓN DE INFRAESTRUCTURA VIRTUAL DE LOS AMBIENTES DE DESARROLLO Y PRUEBAS EN EL INSTITUTO DE PREVISIÓN MILITAR".
- 2.- El financiamiento para la realización del presente proceso proviene de fondos propios.
- 3.- La Licitación se efectuará conforme a los procedimientos de Licitación Pública Nacional (LPN) establecidos en la Ley de Contratación del Estado y su Reglamento.
- 4.- Los interesados podrán adquirir los documentos de la presente licitación, mediante solicitud escrita dirigida al Coronel de Defensa Aérea DEMA Otto Fabricio Mejía Hércules en el Edificio Principal del IPM, Boulevard Centroamérica, Tegucigalpa FM, a partir del día jueves 11 de diciembre de 2025 en un horario de 8:30 a.m. a 4:00 p.m. se deberá proporcionar un correo electrónico para que los mismos sean enviados; asimismo los documentos de la licitación también podrán ser examinados en el sistema de Información de Contratación y Adquisiciones del Estado de Honduras, HonduCompras, ([www.honducompras.gob.hn](http://www.honducompras.gob.hn)).
- 5.- Las ofertas deberán presentarse en el segundo nivel del Edificio Principal del IPM en el Departamento de Compras a más tardar el día martes 20 de enero de 2026 a las 09:45 a.m. Las ofertas que se reciban fuera de plazo serán rechazadas. Las ofertas se abrirán en presencia de los representantes de los oferentes que deseen asistir en la dirección indicada, el día martes 20 de enero de 2026 a las 10:00 a.m. Todas las ofertas deberán estar acompañados de una Garantía de Mantenimiento de la oferta por el valor y la forma establecidos en los documentos de la licitación.

Tegucigalpa, M. D. C. 01 de diciembre de 2025.

CORONEL DE DEFENSA AÉREA DEMA

OTTO FABRICIO MEJÍA HÉRCULES  
GERENTE

### UNIVERSIDAD NACIONAL AUTÓNOMA DE HONDURAS



República de Honduras  
INVITACIÓN A LICITACIÓN PÚBLICA NACIONAL  
LPN No. 07-2025-SEAPI-UNAH

### "CONSTRUCCIÓN I ETAPA CERCOS PERIMETRALES, UNAH-CUROC"

La Universidad Nacional Autónoma de Honduras invita a las empresas precalificadas en las Categorías 1 a la 6 para la Especialidad Edificación en General y Edificación Médico Hospitalaria en el Proceso de Precalificación No. 07-2024-SEAPI-UNAH, que están interesadas en participar en la Licitación Pública Nacional LPN No. 07-2025-SEAPI-UNAH, financiada con Fondos Nacionales propios de la UNAH, a presentar ofertas para la ejecución del proyecto "CONSTRUCCIÓN I ETAPA CERCOS PERIMETRALES, UNAH-CUROC", ubicado en el Centro Universitario Regional de Occidente, UNAH-CUROC, Santa Rosa de Copán, departamento de Copán.

El proyecto consiste en la construcción de la primera etapa del cerco perimetral ubicado al lado sur del Centro Universitario Regional de Occidente UNAH-CUROC, el cual incluye la construcción de 450 metros lineales de cerco de mampostería de piedra, marcos de tubo de HG de 2" x 2", chapa 14 y malla cinción calibre 11; lo anterior con el objetivo de fortalecer la seguridad en el Centro Regional.

NÚMERO DE LICITACIÓN	NOMBRE DEL PROYECTO	EMPRESAS A PARTICIPAR	FECHA Y HORARIO DE RETIRO DE PLIEGOS DE LICITACIÓN	LUGAR, FECHA, HORA DE PRESENTACIÓN Y APERTURA DE OFERTAS
LPN No. 07-2025-SEAPI-UNAH	Construcción I Etapa Cerco Perimetral, UNAH-CUROC	Empresas precalificadas en las Categorías 1 a la 6 en la Especialidad Edificación en General y Edificación Médico Hospitalaria en el Proceso de Precalificación No. 07-2024-SEAPI-UNAH	A partir del martes nueve (9) de diciembre de 2025, en horario de lunes a viernes de 8:00 a.m. a 3:30 p.m., en las Oficinas de la Secretaría Ejecutiva de Administración de Proyectos de Infraestructura (SEAPI), localizadas en el Piso No. 10 del Edificio Alma Mater, Ciudad Universitaria José Trinidad Reyes, Universidad Nacional Autónoma de Honduras, Tegucigalpa, M.D.C.	Lugar: Salón de Reuniones No. 8 ubicado en el Piso No. 10 del Edificio Alma Mater, Ciudad Universitaria José Trinidad Reyes, Universidad Nacional Autónoma de Honduras

Fecha: jueves veintinueve (29) de enero de 2026.

Hora: 10:00 am hora oficial de la República de Honduras

Las empresas podrán adquirir el Pliego de Condiciones de la Licitación sin costo alguno, previa presentación de la solicitud por escrito a la Secretaría Ejecutiva de Administración de Proyectos de Infraestructura, SEAPI, y la presentación de una memoria USB para hacer entrega de los Pliegos de Licitación, en un horario de lunes a viernes de 8:00 a.m. a 3:30 p.m.


Las ofertas deberán presentarse dirigidas al Ph. D. Odír Aarón Fernández Flores, Rector de la Universidad Nacional Autónoma de Honduras; deberán estar acompañadas de una Garantía de Mantenimiento de Oferta, EN ORIGINAL, con una vigencia de ciento veinte (120) días calendario contados a partir del día de la apertura de las ofertas, por un monto en lempiras equivalente al dos por ciento (2%) del valor de la oferta global.

La visita al sitio de las obras está programada para el martes diecisésis (16) de diciembre de 2025 a las 10:00 am. El punto de reunión será en el lobby del Edificio No. 3 del Centro Universitario Regional de Occidente, UNAH-CUROC, Santa Rosa de Copán, departamento de Copán.

Para consultas o información dirigirse a la Secretaría Ejecutiva de Administración de Proyectos de Infraestructura (SEAPI), Ciudad Universitaria, Tegucigalpa, Honduras, Tel. 2216 8100, 2216 5100, 2216 3000, 2216 7000 Extensiones 110423, 110448, 110452 y 110550. Correo electrónico: licitaciones.seap@unah.edu.hn.

Ph. D. ODÍR AARÓN FERNÁNDEZ FLORES  
Rector de la UNAH

## EL PAÍS

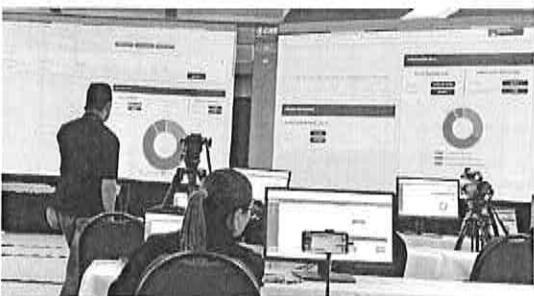

## "Aquí nadie ha ganado": Fátima Mena pide rigor en el escrutinio final

**TEGUCIGALPA.** La diputada del PSH, Fátima Mena, urgió a actuar con prudencia mientras persiste la incertidumbre postelectoral, marcada por un margen mínimo entre los presidenciables y miles de actas sometidas a escrutinio especial. Advirtió que ningún candidato debe proclamarse vencedor hasta que se revisen todas las inconsistencias con rigor y transparencia.

La congresista pidió que la observación nacional e internacional permanezca durante todo el proceso, especialmente la OEA y la Unión Europea, para

garantizar confianza en el resultado final. "Con esas actas se definirá al próximo presidente. Esperamos que el CNE esté a la altura", sentenció.

Mena recordó que el sistema de transmisión presentó fallas que pusieron en duda la fiabilidad del proceso, por lo que esta fase del escrutinio especial representa —dijo— una oportunidad crucial para corregir errores y fortalecer la confianza ciudadana. "Este es el momento de demostrar que las instituciones pueden responder con seriedad. Lo que está en juego es la credibilidad democrática del país", remarcó.

## Exconsejero del CNE descarta solicitud de nulidad: "No hay base legal para repetir las elecciones"



**TEGUCIGALPA.** El exconsejero del Consejo Nacional Electoral (CNE), Kelvin Aguirre, aseguró que la petición del Partido Libertad y Refundación (Libre) para repetir las elecciones generales carece de sustento jurídico. "No cabe un recurso de Libre", declaró, y afirmó que la solicitud de nulidad debe rechazarse de inmediato. Según Aguirre, los artículos 298 y 300 de la normativa electoral obligan al CNE a desechar cualquier demanda de anulación que no se base en causales explícitas.

El exfuncionario subrayó que el artículo 300 "es claro al decir que no cabe ningún recurso", por lo que considera que la reclamación de Libre obedece a motivaciones políticas, no a argumentos válidos. En su criterio, insistir en la nulidad vulnera el marco legal que regula el proceso electoral.

Aguirre advirtió además que los llamados a desconocer los resultados y la institucionalidad representan un riesgo para el sistema democrático y republicano consagrado en la Constitución, en particular, en su artículo 48.

## MENSAJE EN MEDIO DE LA TENSIÓN ELECTORAL

### ROBERTO CONTRERAS LLAMA A LA CALMA: "EL GRAN GANADOR DEBE SER LA DEMOCRACIA"

El presidente del CCEPL insiste en que la transcripción de resultados se agilice para evitar más incertidumbre.

**TEGUCIGALPA.** El alcalde de San Pedro Sula y presidente del Consejo Central Ejecutivo del Partido Liberal (CCEPL), Roberto Contreras, pidió serenidad a los hondureños y a los candidatos presidenciales mientras continúa la transcripción de resultados. Remarcó que la transparencia es indispensable para preservar la estabilidad del país.

Contreras recordó que el escrutinio aún no concluye y exhortó al Consejo Nacional Electoral (CNE) a agilizar la revisión de actas presidenciales, las cuales serán enviadas a Tegucigalpa para ser verificadas con las copias que ya posee su partido. "La responsabilidad está en garantizar un conteo electoral correcto", afirmó. El edil liberal destacó la alta participación ciudadana y felicitó a los alcaldes y diputados electos de su instituto político. También aseguró que el Partido Liberal demostró fortaleza al obtener gobiernos locales de alto peso administrativo, que —dijo— contribuirán a la gobernabilidad en la próxima etapa.



Roberto Contreras, presidente del Comité Central Ejecutivo del Partido Liberal (CCEPL)

**66** "Estamos revisando todo lo que el TREP ha procesado contra las actas originales que tenemos en mano. Por responsabilidad, enviaré esas actas a la capital para garantizar el conteo electoral".

#### "AUN NO HAY GANADORES"

Contreras insistió en que ningún candidato debe proclamar-

se ganador antes de que se tenga el resultado definitivo, debido al estrecho margen en la contienda y el número de actas en revisión. Advirtió que cualquier intento de adelantarse al proceso podría generar "una convulsión innecesaria" en un país donde la polarización política está al límite. "Lo último que necesita Honduras es una victoria política basada en la incertidumbre", expresó.

#### UNIVERSIDAD NACIONAL AUTÓNOMA DE HONDURAS



República de Honduras  
INVITACIÓN A LICITACIÓN PÚBLICA NACIONAL  
LPN No. 07-2025-SEAPI-UNAH

#### "CONSTRUCCIÓN I ETAPA CERCRO PERIMETRAL, UNAH-CUROC"

La Universidad Nacional Autónoma de Honduras invita a las empresas precalificadas en las Categorías 1 a la 6 para la Especialidad Edificación en General y Edificación Médico Hospitalaria en el Proceso de Precalificación No. 02-2024-SEAPI-UNAH, que estén interesadas en participar en la Licitación Pública Nacional LPN No. 07-2025-SEAPI-UNAH, financiada con Fondos Nacionales propios de la UNAH, a presentar ofertas para la ejecución del proyecto "CONSTRUCCIÓN I ETAPA CERCRO PERIMETRAL, UNAH-CUROC", ubicado en el Centro Universitario Regional de Occidente, UNAH-CUROC, Santa Rosa de Copán, departamento de Copán.

El proyecto consiste en la construcción de la primera etapa del cerco perimetral ubicado al lado sur del Centro Universitario Regional de Occidente UNAH-CUROC, el cual incluye la construcción de 450 metros lineales de cerco de mampostería de piedra, marcos de tubo de HQ de 2" x 2", chapa 14 y malla cinción calibre 11; lo anterior con el objetivo de fortalecer la seguridad en el Centro Regional.

NÚMERO DE LICITACIÓN	NOMBRE DEL PROYECTO	EMPRESAS A PARTICIPAR	FECHA Y HORARIO DE RETIRO DE PLIEGOS DE LICITACIÓN	LUGAR, FECHA, HORA DE PRESENTACIÓN Y APERTURA DE OFERTAS
LPN No. 07-2025-SEAPI-UNAH	Construcción I Etapa Cercro Perimetral, UNAH-CUROC	Empresas precalificadas en las Categorías 1 a la 6 en el Edificio de la Especialidad Edificación en General y Edificación Médico Hospitalaria en el Proceso de Precalificación No. 02-2024-SEAPI-UNAH,	A partir del martes nueve (9) de diciembre de 2025, de 8:00 a.m. a 3:30 p.m., en las Oficinas de la Secretaría Ejecutiva de Administración de Proyectos de Infraestructura (SEAPI) localizadas en el Piso No. 10 del Edificio Alma Mater, Centro Universitario José Trinidad Reyes, Universidad Nacional Autónoma de Honduras, Tegucigalpa, M.D.C.	Lugar: Salón de Reuniones No. 8 ubicado en el Piso No. 10 del Edificio Alma Mater, Ciudad Universitaria José Trinidad Reyes, Universidad Nacional Autónoma de Honduras.

Las empresas podrán adquirir el Pliego Condiciones de la Licitación sin costo alguno, previa presentación de la solicitud por escrito a la Secretaría Ejecutiva de Administración de Proyectos de Infraestructura, SEAPI, y la presentación de una memoria USB para hacer entrega de los Pliegos de Licitación, en un horario de lunes a viernes de 8:00 a.m. a 3:30 p.m.

Las ofertas deberán presentarse dirigidas al Ph. D. Odír Aarón Fernández Flores, Rector de la Universidad Nacional Autónoma de Honduras; deberán estar acompañadas de una Garantía de Mantenimiento de Oferta, EN ORIGINAL, con una vigencia de ciento veinte (120) días calendarios contados a partir del día de la apertura de las ofertas, por un monto en lempiras equivalente al dos por ciento (2%) del valor de la oferta global.

La visita al sitio de las obras está programada para el martes diecisésis (16) de diciembre de 2025 a las 10:00 am. El punto de reunión será en el lobby del Edificio No. 3 del Centro Universitario Regional de Occidente, UNAH-CUROC, Santa Rosa de Copán, departamento de Copán.

Para consultas o información dirigirse a la Secretaría Ejecutiva de Administración de Proyectos de Infraestructura (SEAPI), Ciudad Universitaria, Tegucigalpa, Honduras, Tel. 2216 6100, 2216 5100, 2216 3000, 2216 7000 Extensiones 110423, 110448, 110452 y 110550. Correo electrónico: licitaciones.seapi@unah.edu.hn.

Ph. D. ODÍR AARÓN FERNÁNDEZ FLORES  
Rector de la UNAH



Oficio RU No. 1451-2025  
8 de diciembre de 2025

Señora Secretaria de Estado  
En el Despacho de la Presidencia  
Doctora Lesly Sarahi Cerna  
Su Despacho

Estimada Señora Secretaria:

De la manera más atenta me dirijo a usted con el propósito de solicitarle, visto bueno para que se realice la publicación en el Diario Oficial La Gaceta de los avisos detallados a continuación:

- Invitación a Licitación Pública Nacional LPN No.07-2025-SEAPI-UNAH.

Sin otro particular y agradeciendo de antemano su colaboración, me suscribo de usted.

Atentamente,

Ph. D. ODÍR AARÓN FERNÁNDEZ FLORES  
RECTOR UNAH

CC: archivo, cronológico, OAFF/cmv.

DESPACHO DEL SECRETARIO DEL ESTADO DE LA PRESIDENCIA  
**RECIBIDO**  
Fecha: 09-12-2025  
Hora: 01:50 p.m.  
Recibido por: Judith Mondragón



Año Académico "José Dionisio de Herrera"  
"La Educación es la primera necesidad de la República"



**UNAH**  
UNIVERSIDAD NACIONAL  
AUTÓNOMA DE HONDURAS

**SEAPI**

Secretaría Ejecutiva de  
Administración de Proyectos de  
Infraestructura

Tel: 2216-6100  
Ext: 110454, 110550  
Correo: seapi@unah.edu.hn

**Enlace Publicación del Proceso de LICITACIÓN PÚBLICA NACIONAL LPN No. 07-2025-SEAPI-UNAH en la Página de Honducompras:**

<http://sicc.honducompras.gob.hn/HC/Procesos/ProcesoHistorico.aspx?Id0=AAAAADcAAAAyAAAA-1rKykAr89vs%3d&Id1=MQAAAA%3d%3d-OFoziWLXW%2fg%3d&Id2=TAAAFAAAABOAAAAIAAAAEE4AAAbvAAAAlgAAACAAAAwAAAANwAAC0AAAyAAAAMAAAADIAAAA1AAAALQAAFMAAAABFAAAAQQAAAFAAAABJAAAALQAAFUAAAABOAAAQQAAAEGAAAA%3d-rqt%2f7RybfcY%3d>

Normativa	Compradores Institucionales	Busqueda Avanzada	
Expediente	LPN No. 07-2025-SEAPI-UNAH		
Entidad	Universidad Nacional Autónoma de Honduras (UNAH)		
Unidad de Compra	Secretaría Ejecutiva de Administración de Proyectos de Infraestructura		
Objeto	Construcción I Etapa Cerco Perimetral, UNAH-CUROC		
Fecha de Inicio	09/12/2025 07:45:00 a.m.		
Fecha Recepción Ofertas	29/01/2026 10:00:00 a.m.		
Fecha Cierre Aclaratorias	21/01/2026 03:30:00 p.m.		
Tipo Fuent	Recursos Nacionales		
Fuente	Entidad		
Modalidad	Licitación pública nacional		
Etapa	Recepción de Ofertas		
Tipo Adquisición	Obras		
Lugar Recepción Ofertas	Salón de Reuniones No. 8 ubicado en el Piso No. 10, Edificio Alma Mater, Ciudad Universitaria José Trinidad Reyes, UNAH		
Valor Pliegos	Lps. 0.00		
Contacto	Ing. René Andrés Gómez Vargas 2216-6100 Ext 110550 seapi@unah.edu.hn		
Detalle de la Compra			
Productos y/o Servicios Solicitados	Documentos	Participantes	Adjudicado a
Dокументo	ARCHIVO		
Aviso de Previa	Licit721LPNNo_07-2025-SEAPI-UNAH102-AvisoDePrevia.pdf		
Pliego o Terminos de Referencia	Licit721LPNNo_07-2025-SEAPI-UNAH201-EspecificaReferencia.pdf		
Anexos al Pliego	Licit721LPNNo_07-2025-SEAPI-UNAH1402-AnexosAlPliego.pdf		
Anexos al Pliego	Licit721LPNNo_07-2025-SEAPI-UNAH1403-AnexosAlPliego.pdf		
Anexos al Pliego	Licit721LPNNo_07-2025-SEAPI-UNAH1403-AnexosAlPliego.pdf		

ONCAE | Todos los Derechos Reservados, 2017



Año Académico "Doctora María Elena Bottazzi"  
"La Educación es la primera necesidad de la República"

Página 1 de 1



**UNAH**  
UNIVERSIDAD NACIONAL  
AUTÓNOMA DE HONDURAS

**SEAPI**

Secretaría Ejecutiva de  
Administración de Proyectos de  
Infraestructura

Tel: 2216-6100  
Ext: 110454, 110550  
Correo: seapi@unah.edu.hn

## DOCUMENTO PARA OTORGAMIENTO DE VISTO BUENO

**B-069-2025**

### VISTO BUENO

Tegucigalpa M.D.C. 08 de diciembre de 2025

**A:** Ing. RENÉ ANDRÉS GIRÓN VARGAS, Secretaría Ejecutiva de Administración de Proyectos de Infraestructura, SEAPI-UNAH.

**DE:** GLADYS CONCEPCIÓN FONSECA MATAMOROS - CPC número: 0267

**FECHA:** 08 de diciembre de 2025

En respuesta a su solicitud de fecha 08 de diciembre de 2025, otorgo el Visto Bueno al siguiente documento:

- PLIEGO DE CONDICIONES DEL PROCESO DE LICITACIÓN PÚBLICA NACIONAL LPN NO. 07-2025-SEAPI-UNAH, CORRESPONDIENTE AL PROYECTO “CONSTRUCCIÓN DE I ETAPA CERCO PERIMETRAL, UNAH-CUROC”

Haciendo constar que la documentación de soporte que he tenido a la vista se ajusta al marco regulatorio y normativo pertinente a la contratación pública.


Este Visto Bueno no exime de ningún tipo de responsabilidad a los funcionarios y empleados que participaron en la elaboración y aprobación del documento al que se le otorga.

Por favor no dude en contactarme si tiene preguntas al respecto.

Atentamente,


Firma:

Nombre: GLADYS CONCEPCIÓN FONSECA MATAMOROS  
Número: 0267

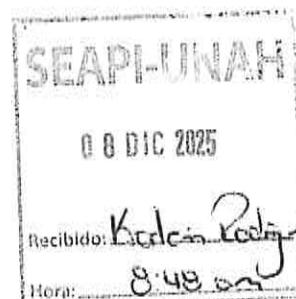

Año Académico “José Dionisio de Herrera”

“La Educación es la primera necesidad de la República”

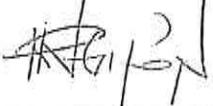LISTA PARA ASEGURAMIENTO DEL PLIEGO DE CONDICIONES / TERMINOS DE REFERENCIA				
FCPC-04		PLIEGO DE CONDICIONES / TERMINOS DE REFERENCIA	1.0	
PROCESO: LICITACIÓN PÚBLICA NACIONAL LPN No. 07-2025-SEAPI-UNAH			Observaciones:	
NOMBRE DEL PROCESO: "CONSTRUCCIÓN DE I ETAPA CERCO PERIMETRAL, UNAH-CUROC"				
TIPO DE ASEGURAMIENTO:				
PREVIO A LA PUBLICACIÓN EN HONDUCOMPRAS Y COMUNICACIÓN A LOS OFERENTES <input checked="" type="checkbox"/>				
OTRO <input type="checkbox"/>				
INSTITUCIÓN: UNIVERSIDAD NACIONAL AUTÓNOMA DE HONDURAS, UNAH				
GERENCIA ADMINISTRATIVA: SECRETARÍA EJECUTIVA DE ADMINISTRACIÓN DE PROYECTOS DE INFRAESTRUCTURA, SEAPI				
DESCRIPCIÓN DE LA ACTIVIDAD	DOCUMENTO DE RESPALDO	SI	NO	FOLIO(S)
1. VERIFICACIÓN DEL CUMPLIMIENTO DE ACTUACIONES PREVIAS				
EL PROCESO SE ENCUENTRA EN EL PACC	LÍNEA DEL PACC AL QUE CORRESPONDE	<input checked="" type="checkbox"/>		
EL PROCESO TIENE VINCULACIÓN CON EL POA Y PRESUPUESTO	VINCULACIÓN DEL PROCESO CON EL POA Y EL PRESUPUESTO	<input checked="" type="checkbox"/>		
ESTUDIOS PREVIOS FINALIZADOS	ESTUDIO REMITIDO POR UNIDAD TÉCNICA	<input checked="" type="checkbox"/>		
DISEÑO FINALIZADO (SI APlica)	DISEÑO ADJUNTO	<input checked="" type="checkbox"/>		
ESPECIFICACIONES GENERALES Y TÉCNICAS	ESPECIFICACIONES REMITIDAS POR UNIDAD TÉCNICA Y REVISADA POR UNIDAD DE LICITACIONES	<input checked="" type="checkbox"/>		
IDENTIFICACIÓN DE UNIDAD VERIFICADORA DEL CUMPLIMIENTO DEL CONTRATO	MEMORANDO DE UNIDAD TÉCNICA	<input checked="" type="checkbox"/>		
ESTIMACIÓN DEL MONTO DE LA CONTRATACIÓN	MEMORANDO O SOLICITUD DE UNIDAD TÉCNICA	<input checked="" type="checkbox"/>		
APROBACIÓN PRESUPUESTARIA	COMPROBANTE DE RESERVA PRESUPUESTARIA PARA EL PROCESO	<input checked="" type="checkbox"/>		
2. VERIFICACIÓN DEL PLIEGO DE CONDICIONES				
OBSERVA EL DOCUMENTO MODELO	PLIEGO DE CONDICIONES	<input checked="" type="checkbox"/>		
EL DOCUMENTO ES COGRUENTE CON LA NORMATIVA NACIONAL	DICTAMEN FAVORABLE DE LA ASOCIACIÓN LEGAL	<input checked="" type="checkbox"/>		
LLAMADO A LICITACIÓN CONGRUENTE CON PACC Y FORMA	AVISO DE LICITACIÓN	<input checked="" type="checkbox"/>		
DATOS DE LA LICITACIÓN CONGRUENTE CON REQUERIMIENTO	SOLICITUD DE ÁREA TÉCNICA	<input checked="" type="checkbox"/>		
ESPECIFICACIONES TÉCNICAS CONGRUENTES CON REQUERIMIENTO	SOLICITUD DE ÁREA TÉCNICA	<input checked="" type="checkbox"/>		
SOLICITANTE DEL ASEGURAMIENTO DE LA CALIDAD			COMPRADOR PÚBLICO CERTIFICADO	
NOMBRE: ING. RENÉ ANDRÉS GIRÓN VARGAS			NOMBRE: GLADYS CONCEPCIÓN FONSECA MATAMOROS	
CARGO: SECRETARIO EJECUTIVO SEAPI-UNAH			CPC N° 0267	
FECHA: 08 DE DICIEMBRE DE 2025			FECHA: 08/12/2025	
FIRMA 			FIRMA 