



UNAH

Universidad Nacional Autónoma de Honduras

Secretaría Ejecutiva de Administración de Proyectos de Infraestructura
SEAPI-UNAH

DOCUMENTO PARA OTORGAMIENTO DE VISTO BUENO

B-059-2025

VISTO BUENO

Tegucigalpa M.D.C. 25 de Abril de 2025

A: ING. RENÉ ANDRÉS GIRÓN VARGAS, Secretaria Ejecutiva de Administración de Proyectos de Infraestructura, SEAPI-UNAH.

DE: GLADYS CONCEPCION FONSECA MATAMOROS - CPC número: 0267

FECHA: 25 de Abril de 2025

En respuesta a su solicitud de fecha 25 de Abril de 2025, según oficio SEAPI-UNAH No. 948-2025, otorgo el Visto Bueno al siguiente documento:

- **ENMIENDA NO. 3 DEL PROCESO DE LICITACIÓN PÚBLICA NACIONAL LPN No. 26-2024-SEAPI-UNAH, CORRESPONDIENTE AL PROYECTO "PAVIMENTACIÓN CALLES INTERNAS Y I ETAPA DE TRAMO SUBTERRÁNEO DE MEDIA TENSIÓN, UNAH-CORTES"**

Haciendo constar que la documentación de soporte que he tenido a la vista se ajusta al marco regulatorio y normativo pertinente a la contratación pública.

Este Visto Bueno no exime de ningún tipo de responsabilidad a los funcionarios y empleados que participaron en la elaboración y aprobación del documento al que se le otorga.

Por favor no dude en contactarme si tiene preguntas al respecto.


Atentamente,

Firma:



Nombre: GLADYS CONCEPCIÓN FONSECA MATAMOROS

Número: 0267

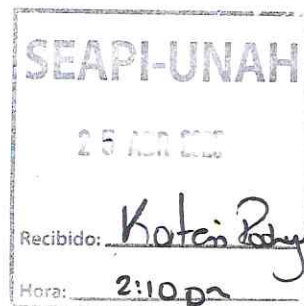



UNAH

Universidad Nacional Autónoma de Honduras

Secretaría Ejecutiva de Administración de Proyectos de Infraestructura SEAPI

OFICIO SEAPI-UNAH No. 948-2025

25 de abril de 2025

Licenciada

GLADYS CONCEPCIÓN FONSECA MATAMOROS, CPC No. 0267

Ingeniera

GABRIELA MARÍA CASTILLO ESTRADA, CPC No. 0266

Compradores Públicos Certificados, SEAPI-UNAH

REF: Solicitud de Certificación de
documentos por el Comprador Público Certificado (CPC)

Estimadas Compradores Públicos Certificados:

Reciban mis atentos saludos en ocasión de solicitar la Certificación del documento Enmienda No. 3 del Proceso de Licitación Pública Nacional LPN No. 26-2024-SEAPI-UNAH, correspondiente al proyecto **“PAVIMENTACIÓN CALLES INTERNAS Y I ETAPA DE TRAMO SUBTERRÁNEO DE MEDIA TENSIÓN, UNAH-CORTÉS”**, ubicado en el UNAH Campus Cortés, en la ciudad de San Pedro Sula, departamento de Cortés.

Lo anterior se solicita para dar cumplimiento a lo establecido en los artículos 44-A, 44-B y 44-C del Reglamento de la Ley de Contratación del Estado y la CIRCULAR No. ONCAE-009-2019 emitida por la Oficina Normativa de Contratación y Adquisiciones del Estado ONCAE en fecha 15 de marzo de 2019.

Se adjunta la siguiente documentación:

1. Publicaciones en diarios impresos;
2. Publicación del Aviso de Invitación en el Diario Oficial La Gaceta;
3. Copia del Oficio RU No. 145-2025 recibido en el Despacho del Secretario de Estado de la República el 27-02-2025, en donde se solicita el Visto Bueno a la Secretaría de Estado en el Despacho de la Presidencia para que se realice la Publicación del Adendum para la Presentación y Apertura de Ofertas en el Diario Oficial La Gaceta;
4. Copia del Oficio RU No. 412-2025 recibido en el Despacho del Secretario de Estado de la República el 28-03-2025, en donde se solicita el Visto Bueno a la Secretaría de Estado en el Despacho de la Presidencia para que se realice la Publicación del Adendum Segunda Ampliación para la Presentación y Apertura de Ofertas en el Diario Oficial La Gaceta;

*Ciudad Universitaria, Edificio Alma Mater, Piso No. 10, Tegucigalpa, M.D.C, Honduras, C.A.
Tel. 2216-6100, ext. 110454. Email: seapi@unah.edu.hn*



UNAH

Universidad Nacional Autónoma de Honduras

Secretaría Ejecutiva de Administración de Proyectos de Infraestructura SEAPI

5. Comprobante de Publicación en Honducompras del Aviso de Licitación, el Pliego de Condiciones, la Enmienda No.1 y la Enmienda No.2;
6. Documento para Otorgamiento de Visto Bueno al Pliego de Condiciones, B-040-2024;
7. Formulario FCPC-04 de Aseguramiento del Pliego de Condiciones, firmado y sellado;
8. Documento para Otorgamiento de Visto Bueno a la Enmienda No. 1, B-025-2025;
9. Formulario FCPC-06 de Aseguramiento de la Enmienda No. 1, firmado y sellado;
10. Documento para Otorgamiento de Visto Bueno a la Enmienda No. 2, B-054-2025;
11. Formulario FCPC-06 de Aseguramiento de la Enmienda No. 2, firmado y sellado;
12. Copia de OFICIO SEAPI-UNAH No. 335-2025, OFICIO SEAPI-UNAH No. 336-2025 Y OFICIO SEAPI-UNAH No. 340-2025, de remisión de la Enmienda No.1, con acuse de recibido de las empresas participantes;
13. Copia de OFICIO SEAPI-UNAH No. 617-2025, OFICIO SEAPI-UNAH No. 618-2025 Y OFICIO SEAPI-UNAH No. 619-2025, de remisión de la Enmienda No.2, con acuse de recibido de las empresas participantes;
14. Original del documento de Enmienda No. 3;
15. Formulario FCPC-06 de Aseguramiento de Enmiendas al Pliego de Condiciones por parte del Comprador Público Certificado.

Agradeciendo su atención al presente, aprovecho la oportunidad para expresarle mis muestras de consideración.

Atentamente,


ING. RENÉ ANDRÉS GIRON VARGAS
SECRETARIO EJECUTIVO

cc: Dirección de Licitaciones y Contrataciones, SEAPI
cc: Expediente del Proyecto, SEAPI
DLCP-GMCI

*Ciudad Universitaria, Edificio Alma Mater, Piso No. 10, Tegucigalpa, M.D.C, Honduras, C.A.
Tel. 2216-6100, ext. 110454. Email: seapi@unah.edu.hn*

LISTA PARA ASEGURAMIENTO DE ENMIENDAS AL PLIEGO DE CONDICIONES / TÉRMINOS DE REFERENCIA						
FCPC-06		ENMIENDAS AL PLIEGO DE CONDICIONES / TÉRMINOS DE REFERENCIA			1.0	
PROCESO: LICITACIÓN PÚBLICA NACIONAL LPN No. 26-2024-SEAPI-UNAH					Observaciones:	
NOMBRE DEL PROCESO: "PAVIMENTACIÓN CALLES INTERNAS Y ETAPA DE TRAMO SUBTERRÁNEO DE MEDIA TENSIÓN, UNAH-CORTÉS"						
N° DE ENMIENDA: ENMIENDA No. 3						
TIPO DE ASEGURAMIENTO:						
PREVIO A LA PUBLICACIÓN EN HONDUCOMPRAS Y COMUNICACIÓN A LOS OFERENTES					☒	
OTRO					☐	
INSTITUCIÓN: UNIVERSIDAD NACIONAL AUTÓNOMA DE HONDURAS UNAH						
GERENCIA ADMINISTRATIVA: SECRETARÍA EJECUTIVA DE ADMINISTRACIÓN DE PROYECTOS DE INFRAESTRUCTURA SEAPI						
DESCRIPCIÓN DE LA ACTIVIDAD		DOCUMENTO DE RESPALDO	SI	NO	FOLIO(S)	
1. VERIFICACIÓN DEL CUMPLIMIENTO DE ACTUACIONES PREVIAS						
EL AVISO DE LICITACIÓN SE PUBLICO DOS DÍAS HÁBILES EN DIARIOS DE CIRCULACIÓN NACIONAL	PUBLICACIONES EN DIARIOS IMPRESOS					
EL AVISO DE LICITACIÓN SE PUBLICÓ EN EL DIARIO OFICIAL LA GACETA	PUBLICACIÓN EN LA GACETA					
EL AVISO DE LICITACIÓN SE PUBLICO EN HONDUCOMPRAS	PRINT DE PANTALLA					
EL PLIEGO DE CONDICIONES / TERMINO DE REFERENCIA SE PUBLICÓ EN HONDUCOMPRAS	PRINT DE PANTALLA					
LA CALIDAD DEL PLIEGO DE CONDICIONES/TERMINOS DE REFERENCIA FUERON ASEGURADA POR UN CPC	FCPC-04 FIRMADO Y SELLADO					
DE EXISTIR ENMIENDAS ANTERIORES, LA CALIDAD FUE ASEGURADA POR UN CPC	FCPC-06 FIRMADO Y SELLADO DE CADA ENMIENDA					
DE EXISTIR ENMIENDAS ANTERIORES, FUERON PUBLICADAS EN HONDUCOMPRAS	PRINT DE PANTALLA					
DE EXISTIR ENMIENDAS ANTERIORES, FUERON COMUNICADAS A TODOS INTERESADOS	ENMIENDA CON EVIDENCIA DE RECIBIDO					
2. VERIFICACIÓN DE LA ENMIENDA						
LA ENMIENDA TIENE JUSTIFICACIÓN Y RESPALDO LEGAL O TÉCNICO	DOCUMENTO QUE DE SOPORTE A LA EMISIÓN DE LA ENMIENDA					
SOLICITANTE DEL ASEGURAMIENTO DE LA CALIDAD					COMPRADOR PÚBLICO CERTIFICADO	
NOMBRE:					NOMBRE: Gladys C. Fonseca M.	
CARGO: SECRETARIO EJECUTIVO SEAPI-UNAH					CPC N° 0267	
FECHA: 25 DE ABRIL DE 2025					FECHA: 25/04/2025	
FIRMA 					FIRMA	



UNAH

Universidad Nacional Autónoma de Honduras
Secretaría Ejecutiva de Administración de Proyectos de Infraestructura
SEAPI

ENMIENDA No. 3

LPN No. 26-2024-SEAPI-UNAH

“PAVIMENTACIÓN CALLES INTERNAS Y I ETAPA DE TRAMO SUBTERRÁNEO DE MEDIA TENSIÓN, UNAH-CORTÉS”

La Universidad Nacional Autónoma de Honduras, UNAH a través de la Secretaría Ejecutiva de Administración de Proyectos de Infraestructura, SEAPI, a las empresas participantes en el proceso de Licitación Pública Nacional LPN No. 26-2024-SEAPI-UNAH da a conocer la **ENMIENDA No. 3** al Pliego de Condiciones, la cual, pasa a formar parte integral del mismo.

SECCIÓN VIII. PLANOS.

1. Se **modifican** los siguientes PLANOS:

- PLANTA DE DETALLES EN ROTONDAS E INTERSECCIONES
- DETALLE DE ESTRUCTURAS DE DRENAJE PLUVIAL

MSV-05
MH07

Se adjuntan planos en formato PDF. (Ver CD).

La presente Enmienda No. 3 se suscribe en la Ciudad Universitaria José Trinidad Reyes, Tegucigalpa, M.D.C., a los veinticinco días (25) del mes de abril de 2025.


ING. RENÉ ANDRÉS GIRON VARGAS
SECRETARIO EJECUTIVO

cc: Archivo Expediente de Proyecto

AVISO DE LICITACIÓN
REPÚBLICA DE HONDURAS
SECRETARÍA DE ESTADO EN EL DESPACHO DE SEGURIDAD (SEDS)

"ADQUISICIÓN DE CABLEADO DE ESTRUCTURACIÓN DE RED PARA EL CENTRO DE DATOS DE LA DIRECCIÓN POLICIAL DE TELEMÁTICA"
Licitación Pública Nacional No. SEDS-LPN-GA-2025-010

La SECRETARÍA DE ESTADO EN EL DESPACHO DE SEGURIDAD (SEDS) invita a las empresas interesadas en participar en la Licitación Pública Nacional No. SEDS-LPN-GA-2025-010 a presentar ofertas selladas para "ADQUISICIÓN DE CABLEADO DE ESTRUCTURACIÓN DE RED PARA EL CENTRO DE DATOS DE LA DIRECCIÓN POLICIAL DE TELEMÁTICA".

1. El financiamiento para la realización del presente proceso proviene exclusivamente de fondos nacionales.
2. La licitación se efectuará conforme a los procedimientos de Licitación Pública (LPN) establecidos en la Ley de Contratación del Estado y su Reglamento.
3. Los interesados podrán adquirir los documentos de la presente licitación, mediante solicitud escrita a la Gerencia Administrativa en la dirección indicada al final de este aviso, a partir del día jueves 19 de diciembre de 2024, en un horario de atención al público de lunes a viernes de 8:00 a.m. a 4:00 p.m., previo el pago de la cantidad no reembolsable de trescientos lempiras exactos (L.300.00), mediante recibo TGR1 cancelado en Instituciones del Sistema Financiero a Favor de la SEDS. Asimismo, los documentos podrán ser solicitados mediante correo electrónico a la dirección siguiente: licitaciones.seds@seguridad.gob.hn, o examinados en el Sistema de Información de Contratación y Adquisiciones del Estado de Honduras "Hondugompras" www.hondugompras.gob.hn.
4. Las ofertas deberán presentarse en la siguiente dirección: Gerencia Administrativa, Edificio contiguo a Despacho Ministerial, Secretaría de Seguridad, Aldea El Ocotal, Francisco Morazán, antes del Campo de Parada Marte, a más tardar a las 09:50 a.m. del día martes 28 de enero del año 2025. Las ofertas que se reciban fuera de plazo serán rechazadas.
5. Las ofertas se abrirán en presencia de los representantes de los Oferentes que deseen asistir en la dirección indicada anteriormente, el día martes 28 de enero de 2025, a las 10:00 a.m. Todas las ofertas deberán estar acompañadas de una Garantía y/o Fianzas de Mantenimiento de la oferta por un monto equivalente al 2% del monto de su oferta.

Aldea El Ocotal, Francisco Morazán, jueves 19 de diciembre de 2024.

Dr. Héctor Gustavo Sánchez Velásquez
 Secretario de Estado en el Despacho de Seguridad

UNAH
 República de Honduras
INVITACIÓN A LICITACIÓN PÚBLICA NACIONAL
LPN No.26-2024-SEAPI-UNAH
"PAVIMENTACIÓN CALLES INTERNAS Y I ETAPA DE TRAMO SUBTERRÁNEO DE MEDIA TENSIÓN, UNAH CORTÉS"

La Universidad Nacional Autónoma de Honduras invita a las empresas precalificadas en las Categorías 1 a la 3 para la Especialidad de Obras Viales en el Proceso de Precalificación No. 01-2023-SEAPI-UNAH, que están interesadas en participar en la Licitación Pública Nacional LPN No. 26-2024-SEAPI-UNAH, financiada con Fondos Nacionales propios de la UNAH, a presentar ofertas para la ejecución del proyecto "PAVIMENTACIÓN CALLES INTERNAS Y I ETAPA DE TRAMO SUBTERRÁNEO DE MEDIA TENSIÓN, UNAH CORTÉS", ubicado en el UNAH Campus Cortés, en la ciudad de San Pedro Sula, departamento de Cortés.

El proyecto consiste en la realización de los siguientes trabajos: a) movimientos de tierra, escarificación y compactación de la subrasante, colocación y compactación de la subbase granular de la red vial no pavimentada existente, b) colocación de una estructura de concreto hidráulico de 15 cm de espesor en una longitud de 1,335 metros, los cuales se encuentran divididos en 6 alineamientos y forman el círculo perimetral vehicular del campus, c) obras de canalización de las aguas lluvias a través de canales, los cuales descargan en 3 puntos en el lado Este del UNAH Campus Cortés, d) implementación de la señalización vertical y horizontal, e) reeducción de instalaciones eléctricas de media tensión y fibra óptica, f) construcción de instalaciones eléctricas subterráneas de media tensión, g) construcción de sistema de iluminación de la red vial, h) reubicación de tramos de tuberías de agua, potable y aguas residuales e i) reubicación de cuarto de datos.

NÚMERO DE LICITACIÓN	NOMBRE DEL PROYECTO	EMPRESAS A PARTICIPAR	FECHA Y HORARIO DE RETIRO DE PLIEGOS DE LICITACIÓN	LUGAR, FECHA, HORA DE PRESENTACIÓN Y APERTURA DE OFERTAS
LPN No. 26-2024-SEAPI-UNAH	Pavimentación Calles Internas y I Etapa de Tramo Subterráneo de Media Tensión, UNAH Cortés	Empresas precalificadas en las Categorías 1 a la 3 en la Especialidad de Obras Viales en el Proceso de Precalificación No. 01-2023-SEAPI-UNAH	A partir del día jueves dieinueve (19) de diciembre de 2024, en horario de lunes a viernes de 8:00 a.m. a 3:30 p.m. en las Oficinas de la Secretaría Ejecutiva de Administración de Proyectos de Infraestructura (SEAPI), localizadas en el Piso No. 10 del Edificio Alma Mater, Ciudad Universitaria José T. Irujo Reyes, Universidad Nacional Autónoma de Honduras, Tegucigalpa, M.D.C.	Lugar: Salón de Reuniones No. 6, ubicado en el Piso No. 10 del Edificio Alma Mater, Ciudad Universitaria José T. Irujo Reyes, Universidad Nacional Autónoma de Honduras. Fecha: miércoles cinco (5) de marzo de 2025. Hora: 10:00 am hora oficial de la República de Honduras.

Las empresas podrán adquirir el Pliego de Condiciones de la Licitación sin costo alguno, previa presentación de la solicitud por escrito a la Secretaría Ejecutiva de Administración de Proyectos de Infraestructura, SEAPI, y la presentación de una memoria USB para hacer entrega de los Pliegos de Licitación, en un horario de lunes a viernes de 8:00 a.m. a 3:30 p.m.

Las ofertas deberán presentarse dirigidas al Ph. D. Odil Aarón Fernández Flores, Rector de la Universidad Nacional Autónoma de Honduras; deberán estar acompañadas de una Garantía de Mantenimiento de Oferta, EN ORIGINAL, con una vigencia de ciento veinte (120) días calendario contados a partir del día de la apertura de las ofertas, por un monto en lempiras equivalente al dos por ciento (2%) del valor de la oferta global.

La visita al sitio de las obras está programada para el día martes veintidós (22) de enero de 2025 a las 2:00 pm. El punto de reunión será en la oficina de la SEAPI, espacio 311, tercer nivel, Edificio Ciencias de la Salud del UNAH Campus Cortés, ciudad de San Pedro Sula, departamento de Cortés.

Para consultas o información dirigirse a la Secretaría Ejecutiva de Administración de Proyectos de Infraestructura (SEAPI), Ciudad Universitaria, Tegucigalpa, Honduras, Tel. 2216 6100, 2216 5100, 2216 3000, 2216 7000 Extensiones 110423, 110448, 110452 y 110550. Correo electrónico: licitaciones.seapi@unah.edu.hn.

Ph. D. ODIL AARÓN FERNÁNDEZ FLORES
 RECTOR UNAH

Según un informe de Oxfam

El 80 % de las mujeres en Latinoamérica ha sufrido de violencia

BOGOTÁ, (EFE).- Oxfam presentó la segunda edición de 'Rompiendo Moldes de la violencia y la desigualdad en Latinoamérica', el informe que retrata los imaginarios detrás de las Violencias Basadas en Género (VBG) y revela cifras como que el 80 % de mujeres en Latinoamérica ha sufrido de violencia, una "situación crítica", según refiere Gloria García-Parra, directora regional de Oxfam en LAC, en una entrevista con EFE.

"Casi la totalidad de las mujeres en América Latina han experimentado un episodio de violencia, mujeres, niñas y jóvenes. Ese es un dato que es bastante complicado porque no solo está esa violencia física, sino también existen otros tipos en la región", asegura la directora.

A pesar de las cifras desalentadoras en relación con la violencia, hay una diferencia entre esta edición y la primera, que "llena de esperanza": el cambio de imaginarios en los jóvenes.

Según el informe, ocho de cada diez jóvenes apoyan el matrimonio igualitario, reconocen que las parejas del mismo sexo pueden criar hijos, y entienden que un "no" de una mujer es, efectivamente, un "no".

Además, García-Parra destaca que "la pandemia ayudó a reflexionar sobre muchos aspectos, incluida la dinámica doméstica", lo que ha llevado a que el 77 % de las personas entrevistadas no asocien el trabajo del hogar exclusivamente con las mujeres.

"Es decir, hay una aceptación un poco más amplia de que los hombres también deben, pueden y están capacitados para hacer el trabajo doméstico", apunta la directora, quien afirma que "hay un progreso entre esta población (joven) en la que hicieron la encuesta, que es gente entre los 18 y los 35 años".

La violencia, el punto crítico de América Latina

En lo que no ha habido ningún tipo de avance entre el 2018 y el 2024 es la violencia.

"Mientras seis hombres que se reconocen como cisgénero han señalado que nunca han sido agredidos ni han tenido violencias en razón a su género, solamente tres mujeres señalan que no han recibido violencias basadas en género. Es decir, al día de hoy, siete mujeres de cada diez han recibido agresiones por ser mujeres", confiesa la directora.

Este tipo de violencia aún tiene que ver con los imaginarios que se encuentran insertados en las sociedades y esto está relacionado también con lo que ven estas sociedades.

"Hay que llamar la atención de los medios de comunicación porque no existe el crimen pasional, existen crímenes y asesinatos y etiquetarlos, lo único que trata de hacer es salvar al perpetrador de su culpa", agrega García-Parra, quien sostiene que mientras no se rompan estos patrones no se va a evidenciar un cambio.

Una época difícil

Si bien, hay esperanza para seguir "rompiendo moldes", es una época difícil para las organizaciones como Oxfam porque "hay muchos frentes de diferentes vertientes que quieren promover las injusticias de género", detalla la directora.

Asimismo, estipula que dichos frentes actúan a través de redes sociales con presupuestos altísimos que les ha permitido llegar a diferentes públicos, a diferencia del apoyo que hoy reciben las organizaciones civiles, que es menos del 1 % de los fondos oficiales destinados a la cooperación para el desarrollo.

Pero, a pesar de todo, Oxfam propone tres áreas de acción que permitirán transformar estos imaginarios violentos y cambiar las sociedades: aumentar el financiamiento destinado a conseguir justicia de género y racial; incorporar la justicia de género e interseccional en las políticas públicas; avanzar en el cambio cultural y nuevas narrativas a favor de la transformación de imaginarios.

AVISO

La infrascrita Secretaría del Juzgado de Letras de lo Contencioso Administrativo, en aplicación del artículo 50 de la Ley de esta Jurisdicción, a los interesados y para los efectos legales correspondientes, HACE SABER: Que en fecha nueve (09) de enero de dos mil veintitrés (2023), compareció a este Juzgado el señor DIMAS ALEXANDER LOPEZ VILLALOBOS, incoando demanda Contenciosa Administrativa, vía Procedimiento en Materia Personal con orden de ingreso Número 0001-2023-00057, contra el Estado de Honduras a través de la SECRETARÍA DE EDUCACIÓN, demanda especial en materia de personal para la nulidad de un acto administrativo particular emitido por la Secretaría de Estado en los Despachos de Educación, que se reconoce la situación jurídica individualizada por la cancelación legal e injustificada de que fuere objeto y como medida para el restablecimiento de mis derechos que se me reintegre a mi antiguo puesto de trabajo más el pago de los salarios dejados de percibir con todos los aumentos, pago de vacaciones, décimo quinto mes, décimo tercer mes y demás beneficios colaterales desde la fecha de mi cancelación hasta la fecha de ejecución de la sentencia. - Se acompañan documentos. - Costas del juicio. - Poder en relación al acuerdo de cancelación No. 1804-SE-2022 de fecha 22 de noviembre del 2022.

ABG. KELLY JULISSA FILLUREN ZAGUIRRE
 SECRETARÍA ADJUNTA

AVISO DE HERENCIA

El infrascrito Notario Público con despacho profesional ubicado en Notaría A.S. ubicada en barrio La Grana, treinta y una (31) calle, trece (13) avenida, número trescientos noventa y nueve (399), de esta Ciudad. HACE SABER: Que en la solicitud de declaración de herencia Ab-Intestato presentada por la señora GLADIS DEL CARMEN PADILLA CALIX, es conocida también como GLADYS DEL CARMEN PADILLA, con Documento Nacional de Identificación No. 1501-1953-00111, quien es peticionaria de la herencia Ab-Intestato de su hijo el señor ALBERTH LENIN ARTICA PADILLA (Q.D.D.G.), esta notaría dicta resolución en fecha dieciséis (16) días del mes de Diciembre del año dos mil veinticuatro (2024), cuya parte resolutoria dice: RESUELVE: se declare Heredera Ab-Intestato a la señora GLADIS DEL CARMEN PADILLA CALIX, es conocida también como GLADYS DEL CARMEN PADILLA, de todos los bienes, derechos, acciones y obligaciones que a su muerte dejara su difunto hijo el señor ALBERTH LENIN ARTICA PADILLA (Q.D.D.G.). Lo anterior sin perjuicio de otros herederos de igual o mayor derecho Tegucigalpa M.D.C. a los dieciséis (16) días del mes de Diciembre del año dos mil veinticuatro (2024).

ANA LUZ ARGUETA DE GULBERT
 NOTARIA PÚBLICA

EL PAÍS

COPECO

ALERTA VERDE POR 48 HORAS PARA SANTA BÁRBARA, CORTÉS Y ATLÁNTIDA

La medida se tomó debido a las intensas lluvias que afectan dichas zonas del país



Las lluvias están afectando varias partes del país.

TEGUCIGALPA. La Comisión Permanente de Contingencias (Copeco), emitió ayer una alerta verde por 48 horas para los departamentos de Santa Bárbara, Cortés y Atlántida.

La medida comenzó ayer desde las 6:00 de la tarde, debido a las intensas lluvias que afectan esas zonas del país.

Según el Centro de Estudios Atmosféricos, Oceanográficos

y Sísmicos (Cenaos), una cuña de alta presión ha generado condiciones nubosas, temperaturas frescas y precipitaciones intensas en el norte y noroccidente del país.

En regiones como Quimistán y Azacualpa, en Santa Bárbara, así como Omoa y Puerto Cortés, se esperan acumulados de lluvia de hasta 80 milímetros.

Las precipitaciones se extenderán hasta el sábado, afectando también sectores como Tela, en Atlántida, con montos estimados de 60 milímetros.

Copeco instó a las autoridades municipales y comités de emergencia a mantenerse en constante vigilancia para proteger a la población, especialmente en áreas vulnerables.

Cohep pide al gobierno y a políticos que garanticen transparencia en elecciones

TEGUCIGALPA. Anabel Gallardo, presidenta del Consejo Hondureño de la Empresa Privada de Honduras (Cohep), pidió ayer a los políticos y al gobierno que garanticen unas elecciones limpias y transparentes en el 2025.

Gallardo destacó que quieren un proceso electoral limpio, transparente y esperan que el Consejo Nacional Electoral tenga el apoyo financiero para que las elecciones se puedan desarrollar de manera efectiva.

Agregó que el Cohep participará como observador y la población debe acudir a las urnas y expresar su voluntad.

"Debe de existir una amplia observación y veeduría internacional para que la población tenga certidumbre".

Sobre el Presupuesto General de la República que no logra los consensos necesarios pa-



ELECCIONES

Las elecciones primarias del 2025 se realizarán el 9 de marzo. Luego las generales el 30 de noviembre.

ra su aprobación en el Congreso Nacional, recordó que han solicitado que el mismo tenga un enfoque de inversión.

El anteproyecto del Presupuesto General de la República fue aprobado en consejo de ministros el pasado 9 de septiembre, pero ahora depende de su aprobación en el Congreso Nacional, destacó Gallardo.



Las familias aún no pueden regresar a sus hogares por condiciones de riesgo.

Secuelas de Sara provoca que 40 familias pasen Navidad en albergues

TEGUCIGALPA. Las secuelas de la tormenta Sara han provocado que 40 familias pasen la Navidad en albergues, así lo informó Alberto López, meteorólogo de la Secretaría de Gestión de Riesgos y Contingencias Nacionales.

López dijo que solo en Choloma todavía permanecen 40 familias, unas 200 personas en albergues.

También explicó que en el norte de Honduras han tenido lluvias durante casi un mes continuo.

Lo anterior mantiene satura-

dos los suelos y muchas comunidades aún están inundadas.

Lamentó que las 40 familias tengan que pasar la Navidad en un albergue y no en su hogar, ya que no podrán regresar antes de esa fecha.

Declaró que como autoridades solo pueden permitir el regreso de los albergados a su casa si no existe peligro.

Comentó que la saturación de los suelos es de más del 100 %, es decir que la cantidad de agua superó lo que los suelos pueden recibir.



UNIVERSIDAD NACIONAL AUTÓNOMA DE HONDURAS
UNAH

República de Honduras
INVITACIÓN A LICITACIÓN PÚBLICA NACIONAL
LPN No. 26-2024-SEAPI-UNAH

"PAVIMENTACIÓN CALLES INTERNAS Y I ETAPA DE TRAMO SUBTERRÁNEO DE MEDIA TENSIÓN, UNAH CORTÉS"

La Universidad Nacional Autónoma de Honduras invita a las empresas precalificadas en las Categorías 1 a la 3 para la Especialidad de Obras Viales en el Proceso de Precalificación No. 01-2023-SEAPI-UNAH, que están interesadas en participar en la Licitación Pública Nacional LPN No. 26-2024-SEAPI-UNAH, financiada con Fondos Nacionales propios de la UNAH, a presentar ofertas para la ejecución del proyecto "PAVIMENTACIÓN CALLES INTERNAS Y I ETAPA DE TRAMO SUBTERRÁNEO DE MEDIA TENSIÓN, UNAH CORTÉS", ubicado en el UNAH Campus Cortés, en la ciudad de San Pedro Sula, departamento de Cortés.

El proyecto consiste en la realización de los siguientes trabajos: a) movimientos de tierra, escarificación y compactación de la subrasante, colocación y compactación de la subbase granular de la red vial no pavimentada existente, b) colocación de una estructura de concreto hidráulico de 15 cm de espesor en una longitud de 1,335 metros, los cuales se encuentran divididos en 6 alineamientos y forman el circuito perimetral vehicular del campus, c) obras de canalización de las aguas lluvias a través de canales, los cuales descargan en 3 puntos en el lado Este del UNAH Campus Cortés, d) implementación de la señalización vertical y horizontal, e) readequación de instalaciones eléctricas de media tensión y fibra óptica, f) construcción de instalaciones eléctricas subterráneas de media tensión, g) construcción de sistema de iluminación de la red vial, h) reubicación de tramos de tuberías de agua, potable y aguas residuales e i) reubicación de cuarto de datos.

NÚMERO DE LICITACIÓN	NOMBRE DEL PROYECTO	EMPRESAS A PARTICIPAR	FECHA Y HORARIO DE RETIRO DE PLIEGOS DE LICITACIÓN	LUGAR, FECHA, HORA DE PRESENTACIÓN Y APERTURA DE OFERTAS
LPN No. 26-2024-SEAPI-UNAH	Pavimentación Calles Internas y I Etapa de Tramo Subterráneo de Media Tensión, UNAH Cortés	Empresas precalificadas en las Categorías 1 a la 3 en la Especialidad de Obras Viales en el Proceso de Precalificación No. 01-2023-SEAPI-UNAH.	A partir del día jueves diecinueve (19) de diciembre de 2024, en horario de lunes a viernes de 8:00 a.m. a 3:30 p.m., en las Oficinas de la Secretaría Ejecutiva de Administración de Proyectos de Infraestructura (SEAPI), localizadas en el Piso No. 10 del Edificio Alma Mater, Ciudad Universitaria José T. Trinidad Reyes, Universidad Nacional Autónoma de Honduras, Tegucigalpa, M.D.C.	Lugar: Salón de Reuniones No. 8 ubicado en el Piso No. 10 del Edificio Alma Mater, Ciudad Universitaria José T. Trinidad Reyes, Universidad Nacional Autónoma de Honduras. Fecha: miércoles cinco (5) de marzo de 2025. Hora: 10:00 am hora oficial de la República de Honduras.

Las empresas podrán adquirir el Pliego de Condiciones de la Licitación sin costo alguno, previa presentación de la solicitud por escrito a la Secretaría Ejecutiva de Administración de Proyectos de Infraestructura, SEAPI, y la presentación de una memoria USB para hacer entrega de los Pliegos de Licitación, en un horario de lunes a viernes de 8:00 a.m. a 3:30 p.m.

Las ofertas deberán presentarse dirigidas al Ph. D. Odir Aaron Fernández Flores, Rector de la Universidad Nacional Autónoma de Honduras; deberán estar acompañadas de una Garantía de Mantenimiento de Oferta, EN ORIGINAL, con una vigencia de ciento veinte (120) días calendario contados a partir del día de la apertura de las ofertas, por un monto en limpienes equivalente al dos por ciento (2%) del valor de la oferta global.

La visita al sitio de las obras está programada para el día martes veintuno (21) de enero de 2025 a las 2:00 pm. El punto de reunión será en la oficina de la SEAPI, espacio 311, tercer nivel, Edificio Ciencias de la Salud del UNAH Campus Cortés, ciudad de San Pedro Sula, departamento de Cortés.

Para consultas o información dirigirse a la Secretaría Ejecutiva de Administración de Proyectos de Infraestructura (SEAPI), Ciudad Universitaria, Tegucigalpa, Honduras, Tel. 2216 6100, 2216 5100, 2216 3000, 2216 7000 Extensiones 110423, 110448, 110452 y 110550. Correo electrónico: licitaciones.seapi@unah.edu.hn.

Ph. D. ODIR AARÓN FERNÁNDEZ FLORES
RECTOR UNAH



UNIVERSIDAD NACIONAL AUTÓNOMA DE HONDURAS
UNAH
República de Honduras

ADENDUM PARA LA PRESENTACIÓN Y APERTURA DE OFERTAS
LPN No.26-2024-SEAPI-UNAH
"PAVIMENTACIÓN CALLES INTERNAS Y I ETAPA DE TRAMO SUBTERRÁNEO DE MEDIA TENSIÓN, UNAH CORTÉS"

La Universidad Nacional Autónoma de Honduras a las empresas constructoras que retiraron documentos para participar en el proceso de Licitación Pública Nacional abajo descrito, hace saber que la fecha y hora de presentación y apertura de ofertas se prorroga, como se indica a continuación:

NÚMERO DE LICITACIÓN	NOMBRE DEL PROYECTO	FECHA Y HORA DE PRESENTACIÓN Y APERTURA DE OFERTAS INICIAL	FECHA Y HORA DE PRESENTACIÓN Y APERTURA DE OFERTAS FINAL
LPN No. 26-2024-SEAPI-UNAH	Pavimentación Calles Internas y I Etapa de Tramo Subterráneo de Media Tensión, UNAH Cortés	Fecha: miércoles cinco (05) de marzo de 2025. Hora: Diez de la mañana (10:00 am) hora oficial de la República de Honduras.	Fecha: jueves tres (03) de abril de 2025. Hora: Diez de la mañana (10:00 am) hora oficial de la República de Honduras.

El lugar para la presentación y apertura de ofertas se mantiene el establecido originalmente.

Para consultas o información dirigirse a la Secretaría Ejecutiva de Administración de Proyectos de Infraestructura (SEAPI), Ciudad Universitaria, Tegucigalpa, Honduras. Tel. 2216 6100, 2216 5100, 2216 3000, 2216 7000 Extensiones 110423, 110448, 110452 y 110550. Correo electrónico: licitaciones.seapi@unah.edu.hn

Ph. D. ODIR AARÓN FERNÁNDEZ FLORES
Rector de la UNAH

AVISO DE LICITACIÓN PÚBLICA
República de Honduras
Banco Central de Honduras
licitación Pública No.03/2025

El **BANCO CENTRAL DE HONDURAS (BCH)**, invita a las empresas interesadas que operan legalmente en el país, a presentar ofertas para la **Licitación Pública No.03/2025**, para la contratación del servicio de mantenimiento preventivo y correctivo para cuatro (4) equipos principales de telecomunicaciones marca Cisco ubicados en: Dos (2) switches modelo Nexus 7009 en el edificio del Banco Central de Honduras, Bulevar Fuerzas Armadas, en la capital de la República y dos (2) switches modelo Nexus 7004 ubicados en la Sucursal del Banco Central de Honduras en la ciudad de San Pedro Sula, Departamento de Cortés, por el periodo comprendido del 1 de abril de 2025 al 28 de febrero de 2027.

El financiamiento para la realización del presente proceso proviene exclusivamente de fondos nacionales. La licitación se efectuará conforme a los procedimientos de Licitación Pública Nacional establecidos en la Ley de Contratación del Estado y su Reglamento

Para la obtención del Pliego de Condiciones
Los interesados en participar en esta licitación, deben solicitar la emisión del formulario "Autorización para emisión de vale de efectivo" (UG-5) en el Departamento de Compras y Contrataciones, noveno (9no) nivel del edificio del BCH en el Bulevar Fuerzas Armadas en la capital de la República, posteriormente realizar el pago de doscientos lempiras (L200.00) no reembolsables, en las ventanillas del Departamento de Emisión y Tesorería, ubicadas en el primer (1er) piso del edificio antes indicado y con el recibo de pago extendido se entregará el pliego de condiciones en el Departamento de Compras y Contrataciones, a partir del 19 de febrero de 2025 en un horario de 9:00 a.m. a 3:00 p.m.

Los documentos de la licitación también podrán ser examinados en el Sistema de Información de Contratación y Adquisiciones del Estado de Honduras (HondusCompras) en la dirección electrónica www.honduscompras.gob.hn y en la dirección electrónica www.bch.hn/acercadel-bch/adquisiciones-y-contrataciones/adquisiciones.

Para la presentación de Ofertas
Con el propósito de realizar una evaluación objetiva de los licitantes y de las ofertas recibidas, se requiere que las propuestas sean desglosadas y presentadas según lo establecido en la IAO 11.1(h) de este pliego de condiciones, todas las ofertas deberán estar acompañadas de la Garantía de Mantenimiento de la Oferta por un monto no menor al cinco por ciento (5%) del valor de la oferta.

Los oferentes podrán remitir al BCH los sobres sellados de las ofertas hasta el 7 de marzo de 2025, antes de las 10:00 a.m. hora local, pudiendo utilizar para ello servicios de mensajería certificados o entregar dicha documentación en la ventanilla de correspondencia ubicada en el primer (1er) piso del edificio del BCH en el Bulevar Fuerzas Armadas en la capital de la República.

Los sobres que contengan las ofertas se recibirán en el edificio del BCH, ubicado en el Bulevar Fuerzas Armadas en la capital de la República, hasta el 7 de marzo de 2025, a las 10:00 a.m. hora local. Las ofertas que se reciban fuera de ese plazo serán rechazadas. Los sobres de las ofertas económicas se abrirán en presencia de la Comisión de Compras y Evaluación del BCH, dependencias del BCH y de los oferentes o de sus representantes que deseen asistir a este acto, para ello las empresas interesadas en participar de forma presencial en el acto de recepción de ofertas, deberán comunicar previamente por escrito y al correo electrónico adquisiciones@bch.hn el nombre de las personas que asistirán.

Al momento de asistir al acto de recepción y apertura de ofertas, es de carácter obligatorio presentar el Documento Nacional de Identificación (DNI), Carné de Residente o Pasaporte si fuera el caso y el vale de efectivo (UG-5)

Tegucigalpa, M.D.C., 19 de febrero de 2025.

CARLOS FERNANDO ÁVILA HERNÁNDEZ
GERENTE




AVISO DE HERENCIA AB-INTESTATO

La Infrascripta Secretaría Adjunta del Juzgado de Letras de la Sección Judicial de Choliteca, al Público en general y para los efectos de ley: **HACE SABER:** Que este Tribunal de Justicia en el expediente número **0601-2017-00562**, dictó sentencia de fecha Catorce (14) de Marzo del año dos mil Diecinueve (2019), en la cual se **FALLA: DECLARAR CON LUGAR:** la solicitud de **DECLARATORIA DE HERENCIA AB-INTESTATO** presentada por el Abogado **GERSON ONAN MEJIA SANCHEZ**, actúa en su condición de Apoderado Legal de los señores **JULIA ANTONIA ALVAREZ RIVERA, MARIA ANGELINA ALVAREZ RIVERA, SANTOS NORBERTO ALVAREZ RIVERA, SANTOS ALFONSO ALVAREZ RIVERA Y MARIA ALEJANDRINA ALVAREZ RIVERA**, Contradidos a solicitar se les **DECLARE HEREDEROS AB-INTESTATO** de los bienes, derechos, acciones y obligaciones que al morir dejara su difunto Padre el señor **SANTOS CAYETANO ALVAREZ**, conocido también como **SANTOS CAYETANO ALVAREZ RIVERA Y CAYETANO ALVAREZ**, (Q.D.D.G.), consecuencia **DECLARESE HEREDEROS AB-INTESTATO** a los señores **JULIA ANTONIA ALVAREZ RIVERA, MARIA ANGELINA ALVAREZ RIVERA, SANTOS NORBERTO ALVAREZ RIVERA, SANTOS ALFONSO ALVAREZ RIVERA Y MARIA ALEJANDRINA ALVAREZ RIVERA**, de todos los bienes, derechos, acciones y obligaciones que al morir dejara su extinto Padre el señor **SANTOS CAYETANO ALVAREZ**, conocido también como **SANTOS CAYETANO ALVAREZ RIVERA Y CAYETANO ALVAREZ**, (Q.D.D.G.), y se les concede la posesión efectiva de la herencia sin perjuicio de otros herederos testamentarios o ab-intestato de igual o mejor derecho.

Choliteca, 28 de Enero del Año 2025.

ABG. SILVIA YAQUELI CRUZ ZAMORA
SECRETARIA ADJUNTA

COMUNICACIÓN ECTICAL
Exp.0801-2023-03537

La Infrascripta Secretaría del Juzgado de Letras de Familia del Departamento de Francisco Morazán, al señor **SERVIN JOSUE GAMEZ GARCIA, HACE SABER:** Que en la demanda de "Suspensión de patria potestad por la vía del procedimiento no dispositivo" promovida en su contra por la señora **ESTEPHANY DANIELA LOPEZ VARELA**, en la cual se solicita la "SUSPENSIÓN DE LA PATRIA POTESTAD", ha recaído auto que en su parte conducente dice: **JUZGADO DE LETRAS DE FAMILIA DEL DEPARTAMENTO DE FRANCISCO MORAZAN**, Tegucigalpa, M.D.C., diez de diciembre del dos mil veinticuatro. **PORTE DISPOSITIVA PRIMERO:** Téngase por precluido el plazo de treinta días (30) concedidos a la parte demandada señor **SERVIN JOSUE GAMEZ GARCIA**, para que procediera a contestar la demanda de "Suspensión de patria potestad por la vía del procedimiento no dispositivo" promovida en su contra por la señora **ESTEPHANY DANIELA LOPEZ VARELA**. **SEGUNDO:** Que se declare a la parte demandada señor **SERVIN JOSUE GAMEZ GARCIA REBELDE, TERCERO:** Que por medio del Receptor del Despacho se proceda a notificar a la parte demandada, de la presente resolución de **REBELDIA**, asimismo que se notifique por medio del secretario del despacho por medio de cédula de notificación fijada en la tabla de avisos del despacho. Asimismo, en adelante no se llevará a cabo ninguna otra notificación excepto la de resolución que ponga fin al proceso. **CUARTO:** Contra la presente resolución cabe el recurso de reposición el cual se interpondrá por escrito ante el órgano que dictó la resolución que se impugna dentro del plazo de tres días (3) contados a partir del día siguiente de la notificación de la presente resolución. **-CUMPLASE.-** AP.- F y S.-**ABOG. DERIS HAYDE PADILLA. JUEZ.- F y S.-HAYDEE CERRATO MARTINEZ, SECRETARIA ADJUNTA.**

Tegucigalpa, M.D.C., tres de febrero del dos mil veinticinco.

HAYDEE CERRATO MARTINEZ
SECRETARIA ADJUNTA

AVISO DE HERENCIA

En la ciudad de Comayagüela, Municipio del Distrito Central a los siete (7) días del mes de enero del año dos mil veinticinco (2025), en el **DESPACHO PROFESIONAL DEL DOCTOR MARVIN OSWALDO FERRERA ALVARENGA**, con Notaría en la Cuarta Etapa, calle veintiocho (28), casa número catorce (14), de la Residencial Centroamérica Este, de la ciudad de Comayagüela, Municipio del Distrito Central, con teléfono número 9968-7278; al público en general, **HACE SABER:** Que el Suscrito, el día martes de fecha seis (6) de enero del año dos mil veinticinco (2025), **RESOLVIÓ:** Declarar a los señores **MARTA NOEMI AQUINO, JUAN RAMON BANEGAS AQUINO, MARTHA GERALDINA BANEGAS AQUINO, VILMA JANETH BANEGAS AQUINO, ADELA ALBERTINA BANEGAS AQUINO, BERTA CECILIA BANEGAS AQUINO Y RUTH NOHEMI BANEGAS**, herederos ab-intestato de todos los bienes, acciones, derechos y obligaciones que a la muerte dejara su padre **RAMON ROSA BANEGAS SALGUERO (Q.D.D.G.)**, concediéndole la posesión efectiva de dicha herencia, sin perjuicio de otros herederos con igual o mejor derecho y para constancia firmo en esta misma fecha y lugar **DOY FE.**

Doctor **MARVIN OSWALDO FERRERA ALVARENGA**

AVISO


Yo, **RAUL AQUILINO SOTELO PERDOMO**, actuando en mi condición de Apoderado Legal de la empresa denominada **"FERRI-LLANTAS Y AUTOSERVICIO GLORIA"**, en cumplimiento de la Ley y para efectos de la misma, **HAGO DE PÚBLICO CONOCIMIENTO:** Que en el plazo máximo de cinco días a partir de la fecha presentaré ante la Secretaría de Estado en el Despacho de Recursos Naturales y Ambiente (SERNA), solicitud de **LICENCIA AMBIENTAL** para viabilizar ambientalmente el proyecto denominado **"ESTACIÓN DE SERVICIO NATIVIDAD"**, cuya ubicación será en el lugar conocido como Barrio Buenos Aires, de la ciudad de La Entrada, Departamento de Copán.

Tegucigalpa, M.D.C., 17 de Febrero del 2025

SEGÚN UN INFORME

SAN PEDRO SULA Y TEGUCIGALPA YA NO ESTÁN ENTRE LAS 50 CIUDADES MÁS VIOLENTAS DEL MUNDO

En el ranking del 2023, San Pedro Sula ocupaba el puesto 48, mientras que la capital se encontraba en el 50.

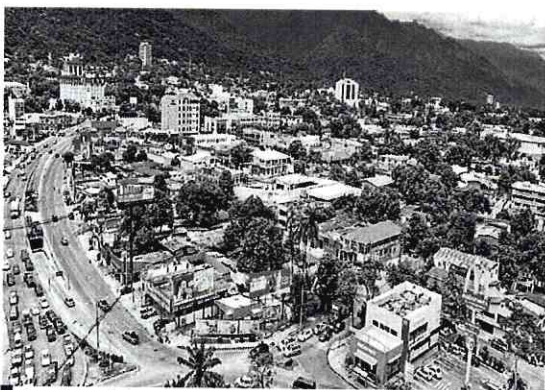

San Pedro Sula es la segunda ciudad más importante del país.

TEGUCIGALPA. El Consejo Ciudadano para la Seguridad Pública y la Justicia Penal, informó ayer que San Pedro Sula y Tegucigalpa salieron del ranking de las principales 50 ciudades más violentas del mundo.

La organización presentó un informe del "Ranking 2024 de las 50 ciudades más violentas del mundo y en comparación con el ranking del 2023, San Pedro Sula ocupaba el puesto 48, mientras que la capital hondureña se encontraba en el 50.

El informe destacó la salida de San Pedro Sula de este ranking, ya que la lideró por cuatro años consecutivos: 2011, 2012, 2013 y 2014.

"Es el mayor hito desde que se realiza este estudio, ambas ciudades por varios años figuraron en los primeros lugares, San Pedro Sula fue la ciu-

DISTRIBUCIÓN

Distribución de las 50 ciudades más violentas del mundo: 20 en México, 8 en Brasil, 6 en Colombia, 5 en Sudáfrica, 5 en Estados Unidos, 3 en Ecuador, 1 en Haití, 1 en Jamaica y 1 en Trinidad y Tobago.

dad más violenta por cuatro años seguidos", dijo René Bolio, presidente de la Comisión Mexicana de Derechos Humanos (CMDH).

Señaló que ninguna ciudad de Centroamérica se encuentra entre las 50 más violentas del mundo.

Bolio destacó que los gobiernos de Centroamérica para enfrentar la violencia no pusieron excusas para afrontar los retos de la pobreza, el tráfico de ar-

mas hechas en Estados Unidos y la alta demanda de drogas en naciones desarrolladas.

Agregó que los gobiernos centroamericanos no les dieron abrazos a criminales, sino que les aplicaron la ley, cesó la tolerancia y la colusión con los causantes de la violencia.

Aparte de SPS y Distrito Central, también salieron del ranking las ciudades de Macapá y Teresina (Brasil); Buenaventura y Sincelejo (Colombia); Washington (Estados Unidos).

Las ciudades que ingresaron al ranking son: Machala y Manabí Centro (Ecuador); Centro, Chilpancingo, Culiacán (reingreso), Centro y Tapachula (México); Buffalo (Sudáfrica).

Puerto Príncipe, capital de Haití, fue la ciudad más violenta del mundo en 2024, con una tasa de 139.31 homicidios por cada 100 mil habitantes.



Secretario Manuel Zelaya y Moon-up Sung, embajador de Corea del Sur.

Corea del Sur pretende apoyar proyecto del Ferrocarril Interoceánico

TEGUCIGALPA. Héctor Manuel Zelaya, secretario privado de la presidencia, sostuvo ayer una reunión con el embajador de Corea del Sur en Honduras, Moon-up Sung, quien manifestó su interés para apoyar el proyecto del Ferrocarril Interoceánico.

Según lo publicado por Zelaya en su cuenta de red social "X", el embajador de Corea del Sur confirmó el interés de apoyo de parte del Ministerio de Océanos y Pesca de la nación asiática.

Zelaya señaló que el apoyo

de Corea del Sur sería fundamental en la colaboración para la realización de los estudios de factibilidad para el Puerto de Amapala.

Agregó que este proyecto está alineado con la visión estratégica de desarrollo y que fortalecerá la economía y la conectividad de Honduras con el mundo.

El secretario privado instruyó al equipo técnico del proyecto de que realice las gestiones para hacer realidad la cooperación con Corea del Sur.



UNIVERSIDAD NACIONAL AUTÓNOMA DE HONDURAS
UNAH

República de Honduras

UNAH

ADENDUM PARA LA PRESENTACIÓN Y APERTURA DE OFERTAS
LPN No.26-2024-SEAPI-UNAH

"PAVIMENTACIÓN CALLES INTERNAS Y I ETAPA DE TRAMO SUBTERRÁNEO DE MEDIA TENSIÓN, UNAH CORTÉS"

La Universidad Nacional Autónoma de Honduras a las empresas constructoras que retiraron documentos para participar en el proceso de Licitación Pública Nacional abajo descrito, hace saber que la fecha y hora de presentación y apertura de ofertas se prorroga, como se indica a continuación:

NÚMERO DE LICITACIÓN	NOMBRE DEL PROYECTO	FECHA Y HORA DE PRESENTACIÓN Y APERTURA DE OFERTAS INICIAL	FECHA Y HORA DE PRESENTACIÓN Y APERTURA DE OFERTAS FINAL
LPN No. 26-2024-SEAPI-UNAH	Pavimentación Calles Internas y I Etapa de Tramo Subterráneo de Media Tensión, UNAH Cortés	Fecha: miércoles cinco (05) de marzo de 2025. Hora: Diez de la mañana (10:00 am) hora oficial de la República de Honduras.	Fecha: jueves tres (03) de abril de 2025. Hora: Diez de la mañana (10:00 am) hora oficial de la República de Honduras.

El lugar para la presentación y apertura de ofertas se mantiene el establecido originalmente.

Para consultas o información dirigirse a la Secretaría Ejecutiva de Administración de Proyectos de Infraestructura (SEAPI), Ciudad Universitaria, Tegucigalpa, Honduras, Tel. 2216 6100, 2216 5100, 2216 3000, 2216 7000 Extensiones 110423, 110448, 110452 y 110550. Correo electrónico: licitaciones.seapi@unah.edu.hn

Ph. D. ODIR AARÓN FERNÁNDEZ FLORES
Rector de la UNAH

 CLEVER GLOBAL S.A. Servicios de auditoría, impuestos, consultoría y asesoramiento financiero contable		
ESTADO DE SITUACIÓN FINANCIERA DEL 1 DE ENERO AL 31 DE DICIEMBRE DE 2024		
CUENTA	NOTA	VALOR
ACTIVOS		
Activos Corrientes:		
Efectivo y Equivalentes de Efectivo		(1.00)
Bancos		0.00
Total Efectivo y Equivalentes		(1.00)
Cuentas Pagadas por Anticipo		0.00
Total gastos Anticipados		0.00
Total Activos Corrientes		0.00
Activos no Corrientes:		
Propiedad, Planta y Equipo		(1.00)
Total Propiedad, Planta y Equipo		0.00
Total Activos no Corrientes		0.00
TOTAL ACTIVOS		0.00
PASIVOS		
Pasivo		
Corrientes:		
Total Pasivo Corriente		0.00
TOTAL PASIVO		0.00
PATRIMONIO NETO		
Patrimonio		
Capital		0.00
Reserva Legal		0.00
Utilidades Acumuladas de Años Anteriores		0.00
Utilidades del Periodo		0.00
Total Patrimonio		0.00
TOTAL PASIVO + PATRIMONIO		0.00

AVISO DE HERENCIA ABINTESTATO

Bulete y Notaría de la Abogada y Notario REINA SAGRARIO SOLORZANO JUAREZ, con Exequatur Notarial No. 1386, con notaría establecida en residencial El Molinón Bloque K, casa N° 9 de la ciudad de Tegucigalpa, Municipio del Distrito Central, con teléfono número 2221-7711, al público en general HACE CONSTAR: Que se dictó Sentencia en la solicitud de declaratoria de herencia abintestato presentada por la señora KATIA WALESKA ZELAYA CABRERA, en relación a todos los derechos, acciones y obligaciones transmisibles que a su defunción dejara su madre biológica la señora ANA CRISTINA CABRERA (Q.D.D.G.), y que por ende se le concede la posesión efectiva de la herencia, sin perjuicio de otros herederos de igual o mejor derecho.

Dañil. El Paraíso, 19 de marzo del año 2025.

REINA SAGRARIO SOLORZANO JUAREZ
Abogada y Notario

AVISO DE HERENCIA

Notaría del Abogado ALEX JAVIER CARRANZA POLANCO, ubicada en el Despacho Legal Carranza & Asociados, sito en "Condominio Metrópolis" Torre 2 nivel 19, local número 21908, ubicada en Boulevard Suyapa frente a Emisoras Unidas, Tegucigalpa Municipio del Distrito Central, al público en general y para los efectos de Ley HACE SABER: Que en fecha veintinueve (21) de marzo del año dos mil veinticinco (2025), dictó Resolución declarando al joven FRANKLIN JOSUE ANDRADE RODRIGUEZ, HEREDERO AB-INTESTATO de los bienes, derechos, obligaciones y acciones dejados por su abuela ROSALIA CARRANZA GONZALEZ, ROSALIA CARRANZA GONZALEZ, ROSALIA GONZALEZ y ROSALIA GONZALEZ C. (Q.D.D.G.), sin perjuicio de otros herederos de igual o mejor derecho.

Tegucigalpa, M.D.C., 21 de marzo de 2025

ALEX JAVIER CARRANZA POLANCO
NOTARIO

AVISO DE HERENCIA.

DESPACHO DEL NOTARIO GILBERTO NAVAS IZAGUIRRE, ubicado en el Edificio Fiallos Soto, Segundo piso, oficina número 213, al público en general y para los efectos de Ley HACE SABER: Que en la solicitud de declaratoria de herencia Abintestato registrada bajo Expediente Número 013-2024-H, presentado por las señoras MARIA VALERIANO MENDOZA, GLORIA VALERIANO MENDOZA, SANTOS ARCADIA VALERIANO MENDOZA Y SILVIA VALERIANO MENDOZA, quienes confieren poder a la Abogada IBETH DEL CARMEN VALLADARES, esta Notaría dictó resolución en fecha 19 de marzo del año 2025, cuya parte resolutoria dice: FALLA: PRIMERO: Declarar CON LUGAR la solicitud de DECLARATORIA DE HERENCIA AB-INTESTATO, presentada en Sede Notarial por las señoras MARIA VALERIANO MENDOZA, GLORIA VALERIANO MENDOZA, SANTOS ARCADIA VALERIANO MENDOZA Y SILVIA VALERIANO MENDOZA, sobre los bienes, derechos, acciones y obligaciones que a su muerte dejara su difunta hermana la señora MARIA SANTOS EDUVIGES VALERIANO MENDOZA (Q.D.D.G.). SEGUNDO: Conceder la posesión efectiva de la herencia a las señoras MARIA VALERIANO MENDOZA, GLORIA VALERIANO MENDOZA, SANTOS ARCADIA VALERIANO MENDOZA Y SILVIA VALERIANO MENDOZA, sobre los bienes, derechos, acciones y obligaciones que a su muerte dejara su difunta hermana la señora MARIA SANTOS EDUVIGES VALERIANO MENDOZA (Q.D.D.G.), sin perjuicio de otros herederos de igual o mejor derecho. Y MANDA: Que una vez firme la presente resolución, se hagan las anotaciones e inscripciones y publicaciones de ley en el Diario Oficial la Gaceta o en un diario de mayor circulación del departamento por el término de quince días, o en tres de los parajes más frecuentes donde se encuentren los bienes, y una vez transcurrido dicho término se Autonce la Escritura Pública correspondiente de la presente resolución, y se libre copia del instrumento de la misma a la interesada.

Tegucigalpa, M.D.C., 20 de marzo del 2025

GILBERTO NAVAS IZAGUIRRE
Abogado y Notario.



Eliminemos el
Zanado
del **DENGUE**

¿Tienes problemas
con las
DROGAS?

Tu solución Tels:
9951-3570 Tegucigalpa
9466-0000 S.P.S.
Sitio en internet:
www.nahonduras.org
Correo electrónico:
informacionpublicahonduras@gmail.com

**Narcóticos
Anónimos**
24 horas para ti

¿TIENES PROBLEMAS CON TU FORMA DE BEBER ALCOHOL?

ALCOHÓLICOS ANÓNIMOS

Tienes problemas con tu forma de beber, Alcohólicos Anónimos puede ser tu solución.

Teléfonos: 2238-7930 — 2238-6836

 **UNAH**
República de Honduras

ADENDUM SEGUNDA AMPLIACIÓN PARA LA PRESENTACIÓN Y APERTURA DE OFERTAS LPN No.26-2024-SEAPI-UNAH

"PAVIMENTACIÓN CALLES INTERNAS Y I ETAPA DE TRAMO SUBTERRÁNEO DE MEDIA TENSIÓN, UNAH CORTÉS"

La Universidad Nacional Autónoma de Honduras a las empresas constructoras que retiraron documentos para participar en el proceso de Licitación Pública Nacional abajo descrito, hace saber que la fecha y hora de presentación y apertura de ofertas se proroga, como se indica a continuación:

NÚMERO DE LICITACIÓN	NOMBRE DEL PROYECTO	FECHA Y HORA DE PRESENTACIÓN Y APERTURA DE OFERTAS INICIAL	FECHA Y HORA DE PRESENTACIÓN Y APERTURA DE OFERTAS FINAL
LPN No. 26-2024-SEAPI-UNAH	Pavimentación Calles Internas y I Etapa de Tramo Subterráneo de Media Tensión, UNAH Cortés	Fecha: jueves tres (03) de abril de 2025. Hora: Diez de la mañana (10:00 am) hora oficial de la República de Honduras.	Fecha: miércoles treinta (30) de abril de 2025. Hora: Diez de la mañana (10:00 am) hora oficial de la República de Honduras.

El lugar para la presentación y apertura de ofertas se mantiene el establecido originalmente.

Para consultas o información dirigirse a la Secretaría Ejecutiva de Administración de Proyectos de Infraestructura (SEAPI), Ciudad Universitaria, Tegucigalpa, Honduras, Tel. 2216 6100, 2216 5100, 2216 3000, 2216 7000 Extensiones 110423, 110448, 110452 y 110550. Correo electrónico: licitaciones.seapi@unah.edu.hn

Ph. D. ODIR AARÓN FERNÁNDEZ FLORES
Rector de la UNAH

AVISO DE TÍTULO DE PROPIEDAD DE UN BIEN INMUEBLE POR PRESCRIPCIÓN ADQUISITIVA

La Infrascrita Secretana del Juzgado de Letras de la Sección Judicial de Juticalpa, Departamento de Olancha, al Público en General y para efectos de Ley HACE SABER: Que en fecha Veintinueve de Agosto del año Dos Mil Veinticuatro, se presentó a este despacho la Abogada LEONELA ARACELY MENDOZA CASTRO, en su condición de Apoderada Legal del señor JOSE THOMAS SANCHEZ HERNANDEZ, quien es mayor de edad, Agacultor, con Identificación Nacional Número 1503-1958-00538, Hondureño, con domicilio y residencia en la ciudad de Juticalpa, Departamento de Olancha, solicitando PRESCRIPCIÓN ADQUISITIVA, DE UN TERRENO RURAL, inmueble que está Ubicado en Terreno en la Aldea San Pedro de las Joyas, Jurisdicción del Municipio de Juticalpa, Departamento de Olancha. **EL CUAL TIENE UN AREA DE 2,470.81 M²** ubicado en Aldea San Pedro De Las Joyas, Juticalpa, Olancha colindantes son: Al Norte: Héctor Molina. Al Sur: calle de por medio con Francisco Acosta, Al Este: Bessy Iraena Acosta, Al Oeste: Amalia Puerto, V1, COORDENADAS Y 1,614,421.09, X 582,463.90, LADO EST 1, PV 2, RUMBOS S 40,18,01 59° W, DISTANCIA 25.20, V2, COORDENADAS 1,614,401.87, X 582,447.60, LADO EST 2, PV 3, RUMBO S 42,27,47 23° W, DISTANCIA 21.57, V3 COORDENADAS Y 1,614,385.96, X 582,433.04, LADO EST 3, PV 4, RUMBO S 44,45,44 92° W, DISTANCIA 15.35, V4, COORDENADAS Y 1,614,375.05, X 582,422.23, LADO EST 4, PV 5, RUMBO N 13,07,11 86° W, DISTANCIA 56.87, V5, COORDENADAS Y 1,614,430.45, X 582,409.32, LADO EST 5, PV 6, RUMBO N 19,12,54 70° W, DISTANCIA 13.00, V6, COORDENADAS Y 1,614,442.73, X 582,405.04, LADO EST 6, PV 7, RUMBO N 74,28,33 20° E, DISTANCIA 2.62, V7, COORDENADAS Y 1,614,443.43, X 582,407.56, LADO EST 7, PV 8, RUMBO N 70,07,27 35° E, DISTANCIA 7.29, V8, COORDENADAS Y 1,614,445.91, X 582,414.42, LADO EST 8, PV 9, RUMBO N 87,17,31 12° E, DISTANCIA 37.25, V9, 1,614,447.67, 582,451.63, LADO EST 9, PV 10, RUMBO S 19,15,58 85° E, DISTANCIA 19.40, V10, COORDENADAS Y 1,614,429.36, X 582,458.03, LADO EST 10, PV 1, RUMBO S 35,22,00 91° E, DISTANCIA 10.14, V1, COORDENADAS 1,614,421.09, X 582,463.90. Dicho Terreno esta poseído de forme quieta pacífica e ininterumpida posesión hace aproximadamente más de Diez años y careciendo de Título de indole Inscriptible en el Registro de la Propiedad lo obtuvo mediante por haberla ganado por lapso de tiempo que el señor Elvin San Moncada Mature, del terreno y dejó en abandono el terreno desde el año 1999. Se ofrece información testifical de los señores ENMA LIZETH SUAREZ MENCINAS ANGEL JOSUE CACERES TORRES Y ANAYANCY ADELINO FLORES.

Juticalpa, Olancha, 20 DE MARZO DEL AÑO 2025

AZUCENA PERDOMO MEJIA
SECRETARIA
EXP N° 233-2022
Ced//

EL PAÍS


**UNIVERSIDAD NACIONAL AUTÓNOMA DE HONDURAS
UNAH**
**UNAH República de Honduras
ADENDUM SEGUNDA AMPLIACIÓN PARA LA PRESENTACIÓN Y APERTURA DE OFERTAS
LPN No.26-2024-SEAPI-UNAH**
"PAVIMENTACIÓN CALLES INTERNAS Y I ETAPA DE TRAMO SUBTERRÁNEO DE MEDIA TENSIÓN, UNAH CORTÉS"

La Universidad Nacional Autónoma de Honduras a las empresas constructoras que retiraron documentos para participar en el proceso de Licitación Pública Nacional abajo descrito, hace saber que la fecha y hora de presentación y apertura de ofertas se prorroga, como se indica a continuación:

NÚMERO DE LICITACIÓN	NOMBRE DEL PROYECTO	FECHA Y HORA DE PRESENTACIÓN Y APERTURA DE OFERTAS INICIAL	FECHA Y HORA DE PRESENTACIÓN Y APERTURA DE OFERTAS FINAL
LPN No. 26-2024-SEAPI-UNAH	Pavimentación Calles Internas y I Etapa de Tramo Subterráneo de Media Tensión, UNAH Cortés	Fecha: jueves tres (03) de abril de 2025. Hora: Diez de la mañana (10:00 am) hora oficial de la República de Honduras.	Fecha: miércoles treinta (30) de abril de 2025. Hora: Diez de la mañana (10:00 am) hora oficial de la República de Honduras.

El lugar para la presentación y apertura de ofertas se mantiene el establecido originalmente.

Para consultas o información dirigirse a la Secretaría Ejecutiva de Administración de Proyectos de Infraestructura (SEAPI), Ciudad Universitaria, Tegucigalpa, Honduras, Tel. 2216 6100, 2216 5100, 2216 3000, 2216 7000 Extensiones 110423, 110448, 110452 y 110550. Correo electrónico: licitaciones.seapi@unah.edu.hn

Ph. D. ODIR AARÓN FERNÁNDEZ FLORES
Rector de la UNAH


**UNIVERSIDAD NACIONAL AUTÓNOMA DE HONDURAS
UNAH**
**UNAH República de Honduras
ADENDUM SEGUNDA AMPLIACIÓN PARA LA PRESENTACIÓN Y APERTURA DE OFERTAS
LPN No.27-2024-SEAPI-UNAH**
"CONSTRUCCIÓN EDIFICIO DE AULAS LUCEM ASPICIO, CIUDAD UNIVERSITARIA"

La Universidad Nacional Autónoma de Honduras a las empresas constructoras que retiraron documentos para participar en el proceso de Licitación Pública Nacional abajo descrito, hace saber que la fecha y hora de presentación y apertura de ofertas se prorroga, como se indica a continuación:

NÚMERO DE LICITACIÓN	NOMBRE DEL PROYECTO	FECHA Y HORA DE PRESENTACIÓN Y APERTURA DE OFERTAS INICIAL	FECHA Y HORA DE PRESENTACIÓN Y APERTURA DE OFERTAS FINAL
LPN No. 27-2024-SEAPI-UNAH	Construcción Edificio de Aulas Lucem Aspicio, Ciudad Universitaria	Fecha: jueves diez (10) de abril de 2025. Hora: Diez de la mañana (10:00 am) hora oficial de la República de Honduras.	Fecha: jueves ocho (8) de mayo de 2025. Hora: Diez de la mañana (10:00 am) hora oficial de la República de Honduras.

El lugar para la presentación y apertura de ofertas se mantiene el establecido originalmente.

Para consultas o información dirigirse a la Secretaría Ejecutiva de Administración de Proyectos de Infraestructura (SEAPI), Ciudad Universitaria, Tegucigalpa, Honduras, Tel. 2216 6100, 2216 5100, 2216 3000, 2216 7000 Extensiones 110423, 110448, 110452 y 110550. Correo electrónico: licitaciones.seapi@unah.edu.hn

Ph. D. ODIR AARÓN FERNÁNDEZ FLORES
Rector de la UNAH

FUE DENUNCIADO POR SU PAREJA
**ARRESTAN AL PERIODISTA
ESDRAS AMADO LÓPEZ
POR EL SUPUESTO MALTRATO
CONTRA SU ESPOSA**

TEGUCIGALPA. El periodista Esdras Amado López fue detenido ayer por un fuerte grupo de agentes de la Dirección Policial de Investigaciones (DPI) luego que su compañera de hogar, Milagros González, interpusiera una denuncia ante el Ministerio Público por maltrato.

Más de una veintena de agentes policiales se apersonaron a la vivienda del periodista y dueño del Canal 36, sobre quien recae una denuncia por maltrato familiar, agresión y lesiones.

Según información, inicialmente, los elementos policiales llevaban una notificación de citación para el periodista y empresario de las comunicaciones, pero él se habría negado, por lo que las autoridades precedieron a derribar los portones para hacer efectiva la captura.

"Ustedes no son garantes, protegen narcotraficantes y no hay garantías para ir a una cárcel. Me van a sacar en cuatro tablas, monten la carabina y péguenme, el que tenga valor, mátenme", dijo el periodista a los agentes que ingresaron a su vivienda ubicada en colonia Tepeyac, de la capital.

Seguidamente, López cuestionó que "yo no he visto todo esto que hoy están haciendo contra Carlos Zelaya y otros narcotraficantes del país".

Aseveró que por ser un periodista crítico del Gobierno es lo que desencadenó que llegaran hasta su vivienda.

**"LE QUEBRÓ
DOS DIENTES"**

Mientras se llevaba a cabo la detención, trascendió la denuncia de Milagros González Zelaya, donde acusa al periodista de agresión física durante un altercado ocurrido en las instalaciones de Canal 36, el lunes 24 de marzo.

En el documento, la candidata a diputada por el Partido Liberal señaló que los hechos se dieron cuando ella acudió a recoger documentos relacionados con la Unidad de Política Limpia, al canal, donde López intentó obligarla a firmar unos documentos antes



Tras un largo rato, Esdras Amado López salió con sus manos levantadas y esposadas.

de entregarle las constancias que necesitaba.

Reconoció que ella aceptó firmar los documentos, pero no lo hizo con su firma usual, acción que molestó a su pareja y al intentar salir de la oficina con los documentos, el periodista la sujetó del cabello, provocando su caída.

"Me jaló del cabello dejándome caer y estrellando mi rostro contra el piso ocasionando que se me quebraran dos dientes y se me lastimaran los labios", narra en la denuncia.

El relato continúa diciendo que el periodista estuvo forcejeando para retenerla, ya que asegura que la sujetó fuertemente sus brazos y cuello, "comencé a gritar auxilio, pero nadie me ayudó, entre las agresiones que él estaba propinando a mi persona yo le dije que me había quebrado los dientes, él, al corroborar lo que yo le estaba mencionando, se detuvo", agregó.

Posteriormente, López llamó a su hijo quien, según Milagros, no hizo nada para auxiliarla, "como pude, salí corriendo hacia el baño buscando a mi hija (de un año de edad), el cual en ningún momento recibí ayuda mientras me encontraba dentro del edificio por lo que interpongo la formal denuncia", concluye el documento.

De su lado, la portavoz del Ministerio Público, Lorena Cáliz, señaló el lunes por la tarde, la fiscalía de turno recibió una denuncia por la actual pareja del periodista Esdras Amado López, por lo que la fiscalía ha estimado proceder a una investigación por los delitos de maltrato familiar y lesiones.

Las empresas podrán adquirir el Pliego de Condiciones de la Licitación sin costo alguno, previa presentación de la solicitud por escrito a la Secretaría Ejecutiva de Administración de Proyectos de Infraestructura, SEAPI y la presentación de una memoria USB para hacer entrega de los Pliegos de Licitación, en un horario de lunes a viernes de 8:00 a.m. a 3:30 p.m.

Las ofertas deberán presentarse dirigidas al Ph. D. Odir Aarón Fernández Flores, Rector de la Universidad Nacional Autónoma de Honduras; deberán estar acompañadas de una Garantía de Mantenimiento de Oferta, EN ORIGINAL, con una vigencia de ciento veinte (120) días calendario contados a partir del día de la apertura de las ofertas, por un monto en lempiras equivalente al dos por ciento (2%) del valor de la oferta global.

La visita al sitio de las obras está programada para el día lunes trece (13) de enero de 2025 a las 10:00 am. El punto de reunión será en las oficinas de la SEAPI, en el piso No. 10 del Edificio Alma Mater de la Ciudad Universitaria José Trinidad Reyes, UNAH, Tegucigalpa, M.D.C., departamento de Francisco Morazán.

Para consultas o información dirigirse a la Secretaría Ejecutiva de Administración de Proyectos de Infraestructura (SEAPI), Ciudad Universitaria, Tegucigalpa, Honduras, Tel. 2216 6100, 2216 5100, 2216 3000, 2216 7000 Extensiones 110423, 110448, 110452 y 110550. Correo electrónico: licitaciones.seapi@unah.edu.hn.

Ph. D. ODIR AARÓN FERNÁNDEZ FLORES
RECTOR UNAH

18 E. 2025



UNAH

**UNIVERSIDAD NACIONAL AUTÓNOMA DE
HONDURAS
UNAH**

República de Honduras

**INVITACIÓN A LICITACIÓN PÚBLICA NACIONAL
LPN No. 26-2024-SEAPI-UNAH**

**“PAVIMENTACIÓN CALLES INTERNAS Y I ETAPA
DE TRAMO SUBTERRÁNEO DE MEDIA TENSIÓN,
UNAH CORTÉS”**

La Universidad Nacional Autónoma de Honduras, invita a las empresas precalificadas en las Categorías 1 a la 3 para la Especialidad de Obras Viales en el Proceso de Precalificación No. 01-2023-SEAPI-UNAH, que estén interesadas en participar en la Licitación Pública Nacional LPN No. 26-2024-SEAPI-UNAH, financiada con Fondos Nacionales propios de la UNAH, a presentar ofertas para la ejecución del proyecto “PAVIMENTACIÓN CALLES INTERNAS Y I ETAPA DE TRAMO SUBTERRÁNEO DE MEDIA TENSIÓN, UNAH CORTÉS”, ubicado en el UNAH Campus Cortés, en la ciudad de San Pedro Sula, departamento de Cortés.

El proyecto consiste en la realización de los siguientes trabajos:

- a) movimientos de tierra, escarificación y compactación de la subrasante, colocación y compactación de la subbase granular de la red vial no pavimentada existente, b) colocación de una estructura de concreto hidráulico de 15 cm de espesor en una longitud de 1,335 metros, los cuales se encuentran divididos en 6 alineamientos y forman el circuito perimetral vehicular del campus, c) obras de canalización de las aguas lluvias a través de canales, los cuales descargan en

Sección B Avisos Legales

REPÚBLICA DE HONDURAS - TEGUCIGALPA, M. D. C., 18 DE ENERO DEL 2025 No. 36,743

La Gaceta

3 puntos en el lado Este del UNAH Campus Cortés, d) implementación de la señalización vertical y horizontal, e) readecuación de instalaciones eléctricas de media tensión y fibra óptica, f) construcción de instalaciones eléctricas subterráneas de media tensión, g) construcción de sistema de iluminación de la red vial, h) reubicación de tramos de tuberías de agua, potable y aguas residuales; e, i) reubicación de cuarto de datos.

NÚMERO DE LICITACIÓN	NOMBRE DEL PROYECTO	EMPRESAS A PARTICIPAR	FECHA Y HORARIO DE RETIRO DE PLIEGOS DE LICITACIÓN	LUGAR, FECHA, HORA DE PRESENTACIÓN Y APERTURA DE OFERTAS
LPN No. 26-2024-SEAPI-UNAH	Pavimentación Calles Internas y 1 Etapa de Tramo Subterráneo de Media Tensión, UNAH Cortés	Empresas precalificadas en las Categorías 1 a la 3 en la Especialidad de Obras Viales en el Proceso de Precalificación No. 01-2023-SEAPI-UNAH.	A partir del día jueves diecinueve (19) de diciembre de 2024, en horario de lunes a viernes de 8:00 a.m. a 3:30 p.m., en las Oficinas de la Secretaría Ejecutiva de Administración de Proyectos de Infraestructura (SEAPI), localizadas en el Piso No. 10 del Edificio Alma Mater, Ciudad Universitaria José Trinidad Reyes, Universidad Nacional Autónoma de Honduras, Tegucigalpa, M.D.C.	Lugar: Salón de Reuniones No. 8 ubicado en el Piso No. 10 del Edificio Alma Mater, Ciudad Universitaria José Trinidad Reyes, Universidad Nacional Autónoma de Honduras. Fecha: miércoles cinco (5) de marzo de 2025. Hora: 10:00 am hora oficial de la República de Honduras.

Las empresas podrán adquirir el Pliego de Condiciones de la Licitación sin costo alguno, previa presentación de la solicitud por escrito a la Secretaría Ejecutiva de Administración de Proyectos de Infraestructura, SEAPI y la presentación de una memoria USB para hacer entrega de los Pliegos de Licitación, en un horario de lunes a viernes de 8:00 a.m. a 3:30 p.m.

Las ofertas deberán presentarse dirigidas al Ph. D. Odir Aarón Fernández Flores, Rector de la Universidad Nacional Autónoma de Honduras; deberán estar acompañadas de una Garantía de Mantenimiento de Oferta, EN ORIGINAL, con una vigencia de ciento veinte (120) días calendario contados a partir del día de la apertura de las ofertas, por un monto en lempiras equivalente al dos por ciento (2%) del valor de la oferta global.

La visita al sitio de las obras está programada para el día martes veintiuno (21) de enero de 2025 a las 2:00 pm. El punto de reunión será en la oficina de la SEAPI, espacio 311, tercer nivel, Edificio Ciencias de la Salud del UNAH Campus Cortés, ciudad de San Pedro Sula, departamento de Cortés.

Para consultas o información dirigirse a la Secretaría Ejecutiva de Administración de Proyectos de Infraestructura (SEAPI), Ciudad Universitaria, Tegucigalpa, Honduras, Tel. 2216 6100, 2216 5100, 2216 3000, 2216 7000 Extensiones 110423, 110448, 110452 y 110550. Correo electrónico: licitaciones.seapi@unah.edu.hn.

Ph. D. ODIR AARÓN FERNÁNDEZ FLORES
RECTOR UNAH

18 E. 2025



UNAH
UNIVERSIDAD NACIONAL
AUTÓNOMA DE HONDURAS

RECTORÍA

Teléfono IP: 2216-6100 / 2216-7000 Ext. 110231-
110232 y 110233.
AÑO ACADÉMICO 2025 "JOSÉ DIONISIO DE
HERRERA"

Oficio RU No. 145-2025
21 febrero del año 2025

RECTORIA UNAH	
Nombre:	<i>Obdip</i>
Fecha:	<i>27-2-25</i>
Hora:	<i>1:10 Pm</i>

Señora Secretaria de Estado
En el Despacho de la Presidencia
Doctora Lesly Sarahi Cerna
Su Despacho


Estimada Señora Secretaria:

De la manera más atenta me dirijo a usted con el propósito de solicitarle, visto bueno para que se realice la publicación en el Diario Oficial La Gaceta de los avisos detallados a continuación:

- Adendum para la Presentación y Apertura de Ofertas de la Licitación Pública Nacional LPN No. 25-2024-SEAPI-UNAH.
- Adendum para la Presentación y Apertura de Ofertas de la Licitación Pública Nacional LPN No. 26-2024-SEAPI-UNAH.

Sin otro particular y agradeciendo de antemano su colaboración, me suscribo de usted.

Atentamente,

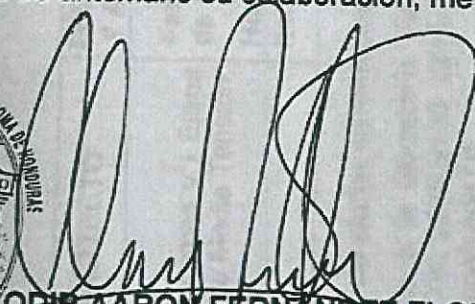

ODIR AARON FERNÁNDEZ FLORES
RECTOR UNAH

C: SEDI, SEAPI, archivo, cronológico, OAFF/cmv.

DESPACHO DEL SECRETARIO DEL ESTADO DE LA PRESIDENCIA	
RECIBIDO	
Fecha	<i>27-02-2025</i>
Hora	<i>10:00 a.m.</i>
Recibido	<i>Judith Mondragon</i>
<i>2242-8550</i>	

"La Educación es la Primera Necesidad de la República"

Universidad Nacional Autónoma de Honduras CIUDAD UNIVERSITARIA Tegucigalpa M.D.C. Honduras C.A. www.unah.edu.hn
Dirección postal 11101, rectoria@unah.edu.hn



UNAH
UNIVERSIDAD NACIONAL
AUTÓNOMA DE HONDURAS


RECTORÍA

Teléfono IP: 2216-6100 / 2216-7000 Ext. 110231-
110232 y 110233.

AÑO ACADÉMICO 2025 "DIONISIO DE HERRERA"

Oficio RU No. 412-2025
27 de marzo de 2025

Señora Secretaria de Estado
En el Despacho de la Presidencia
Doctora Lesly Sarahi Cerna
Su Despacho

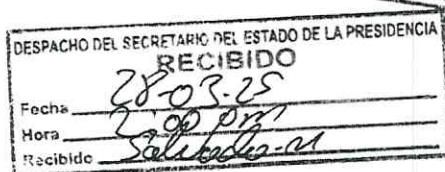

Estimada Señora Secretaria:

De la manera más atenta me dirijo a usted con el propósito de solicitarle, visto bueno para que se realice la publicación en el **Diario Oficial La Gaceta** de los avisos detallados a continuación:

- **Adendum Segunda Ampliación para la Presentación y Apertura de Ofertas de la Licitación Pública Nacional No.26-2024-SEAPI-UNAH.**
- **Adendum Segunda Ampliación para la Presentación y Apertura de Ofertas de la Licitación Pública Nacional No.27-2024-SEAPI-UNAH**
- **Adendum Segunda Ampliación para la Presentación y Apertura de Ofertas de la Licitación Pública Nacional No.28-2024-SEAPI-UNAH**

Sin otro particular y agradeciendo de antemano su colaboración, me suscribo de usted.

Atentamente,

Ph. D. ODIR AARON FERNANDEZ FLORES
RECTOR UNAH

CC: Archivo, cronológico, OAFF/cv.

"La Educación es la Primera Necesidad de la República"

Normativa

Compradores Institucionales

Busqueda Avanzada

Expediente	LPN No. 26-2024-SEAPI-UNAH
Entidad	Universidad Nacional Autónoma de Honduras
Unidad de Compra	Secretaría Ejecutiva de Administración de Proyectos de Infraestructura
Objeto	Pavimentación Calles Internas y I Etapa de Tramo Subterráneo de Media Tensión, UNAH Cortés
Fecha de Inicio	19/12/2024 07:24:00 a.m.
Fecha Recepción Ofertas	05/03/2025 10:00:00 a.m.
Fecha Cierre Aclaratorias	25/02/2025 03:30:00 p.m.
Tipo Fuente	Recursos Nacionales
Fuente	Entidad
Modalidad	Licitación pública nacional
Etapas	Recepción de Ofertas
Tipo Adquisición	Obras
Lugar Recepción Ofertas	Salón de Reuniones No. 8 ubicado en el Piso No. 10, Edificio Alma Mater, Ciudad Universitaria José Trinidad Reyes, UNAH
Valor Pliegos	Lps. 0.00
Contacto	Ing. René Andrés Girón Vargas 2216-6100 Ext 110550 seapi@unah.edu.hn

Detalle de la Compra

Productos y/o Servicios Solicitados Documentos Participantes Adjudicado a

Documento	Archivo
Aviso de Prensa	Lic872LPN No. 26-2024-SEAPI-UNAH100-AvisodePrensa.pdf
Pliego o Terminos de Referencia	Lic872LPN No. 26-2024-SEAPI-UNAH201-PliegoTerminosdeReferencia.pdf
Enmienda o Adendum	Lic872LPN No. 26-2024-SEAPI-UNAH407-EnmiendaAdendum.pdf
Enmienda o Adendum	Lic872LPN No. 26-2024-SEAPI-UNAH407-EnmiendaAdendum.pdf
Enmienda o Adendum	Lic872LPN No. 26-2024-SEAPI-UNAH407-EnmiendaAdendum.pdf
Enmienda o Adendum	Lic872LPN No. 26-2024-SEAPI-UNAH407-EnmiendaAdendum.pdf
Aclaratoria	Lic872LPN No. 26-2024-SEAPI-UNAH507-Aclaratoria.pdf
Aclaratoria	Lic872LPN No. 26-2024-SEAPI-UNAH507-Aclaratoria.pdf
Aclaratoria	Lic872LPN No. 26-2024-SEAPI-UNAH507-Aclaratoria.pdf
Anexos al Pliego	Lic872LPN No. 26-2024-SEAPI-UNAH1402-AnexosalPliego.PDF
Anexos al Pliego	Lic872LPN No. 26-2024-SEAPI-UNAH1403-AnexosalPliego.pdf
Anexos al Pliego	Lic872LPN No. 26-2024-SEAPI-UNAH1404-AnexosalPliego.pdf
Anexos al Pliego	Lic872LPN No. 26-2024-SEAPI-UNAH1405-AnexosalPliego.pdf
Anexos al Pliego	Lic872LPN No. 26-2024-SEAPI-UNAH1406-AnexosalPliego.pdf

ENLACE DEL PROCESO LPN No.26-2024-SEAPI-UNAH.

<http://sicc.honducompras.gob.hn/HC/procesos/ProcesoHistorico.aspx?Id0=OAAAADcAAAAyAAAA-1rKyAr89vs%3d&Id1=MQAAAA%3d%3d-OFoziWLXW%2fg%3d&Id2=TAAAFAAAABOAAAAIAAAAE4AAABvAAAAALgAAACAAAAAyAAAAANGAAAC0AAAAyAAAAMAAAAADIAAAA0AAAAALQAAAFMAAABFAAAAQAAAAFAAAABJAAAAALQAAAFUAAAABOAAAAAQ>



UNAH

Universidad Nacional Autónoma de Honduras

Secretaría Ejecutiva de Administración de Proyectos de Infraestructura
SEAPI-UNAH

DOCUMENTO PARA OTORGAMIENTO DE VISTO BUENO

B-040-2024

VISTO BUENO

Tegucigalpa M.D.C. 18 de Diciembre de 2024

A: ING. RENÉ ANDRÉS GIRÓN VARGAS, Secretaría Ejecutiva de Administración de Proyectos de Infraestructura, SEAPI-UNAH.

DE: GLADYS CONCEPCION FONSECA MATAMOROS - CPC número: 0267

FECHA: 13 de Diciembre de 2024

En respuesta a su solicitud según OFICIO SEAPI-UNAH No. 2797-2024 de fecha 18 de Diciembre de 2024, otorgo el Visto Bueno al siguiente documento:

- **SOLICITUD DE CERTIFICACIÓN DE DOCUMENTO PLIEGO DE CONDICIONES DEL PROCESO DE LICITACIÓN PÚBLICA NACIONAL LPN No. 26-2024-SEAPI-UNAH, CORRESPONDIENTE AL PROYECTO "PAVIMENTACIÓN CALLES INTERNAS Y I ETAPA DE TRAMOSUBTERRANEO DE MEDIA TENSIÓN, UNAH CORTÉS"**

Haciendo constar que la documentación de soporte que he tenido a la vista se ajusta al marco regulatorio y normativo pertinente a la contratación pública.

Este Visto Bueno no exime de ningún tipo de responsabilidad a los funcionarios y empleados que participaron en la elaboración y aprobación del documento al que se le otorga.

Por favor no dude en contactarme si tiene preguntas al respecto.

Atentamente,




Firma:



Nombre: GLADYS CONCEPCIÓN FONSECA MATAMOROS

Número: 0267

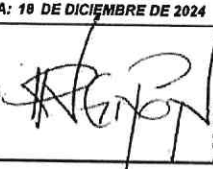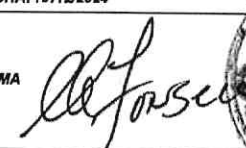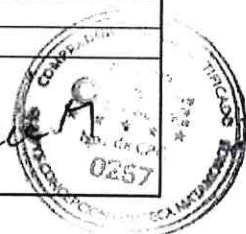

LISTA PARA ASEGURAMIENTO DEL PLIEGO DE CONDICIONES / TERMINOS DE REFERENCIA					
FCPC-04		PLIEGO DE CONDICIONES / TERMINOS DE REFERENCIA		1.0	
PROCESO: LICITACIÓN PÚBLICA NACIONAL LPN No. 26-2024-SEAPI-UNAH NOMBRE DEL PROCESO: "PAVIMENTACIÓN CALLES INTERNAS Y I ETAPA DE TRAMO SUBTERRÁNEO DE MEDIA TENSIÓN, UNAH CORTES"				Observaciones:	
TIPO DE ASEGURAMIENTO: PREVIO A LA PUBLICACIÓN EN HONDUCOMPRAS Y COMUNICACIÓN A LOS OFERENTES ☒ OTRO ☐					
INSTITUCIÓN: UNIVERSIDAD NACIONAL AUTÓNOMA DE HONDURAS, UNAH GERENCIA ADMINISTRATIVA: SECRETARÍA EJECUTIVA DE ADMINISTRACIÓN DE PROYECTOS DE INFRAESTRUCTURA, SEAPI					
DESCRIPCIÓN DE LA ACTIVIDAD	DOCUMENTO DE RESPALDO	SI	NO	FOLIO(S)	
1. VERIFICACIÓN DEL CUMPLIMIENTO DE ACTIVACIONES PREVIAS					
EL PROCESO SE ENCUENTRA EN EL PAOC	LÍNEA DEL PAOC AL QUE CORRESPONDE				
EL PROCESO TIENE VINCULACIÓN CON EL POA Y PRESUPUESTO	VINCULACIÓN DEL PROCESO CON EL POA Y EL PRESUPUESTO				
ESTUDIOS PREVIOS FINALIZADOS	ESTUDIO REMITIDO POR UNIDAD TÉCNICA				
DISEÑO FINALIZADO (SI APLICA)	DISEÑO ADJUNTO				
ESPECIFICACIONES GENERALES Y TÉCNICAS	ESPECIFICACIONES REMITIDAS POR UNIDAD TÉCNICA Y REVISADA POR UNIDAD DE LICITACIONES				
IDENTIFICACIÓN DE UNIDAD VERIFICADORA DEL CUMPLIMIENTO DEL CONTRATO	MEMORANDO DE UNIDAD TÉCNICA				
ESTIMACIÓN DEL MONTO DE LA CONTRATACIÓN	MEMORANDO O SOLICITUD DE UNIDAD TÉCNICA				
APROBACIÓN PRESUPUESTARIA	COMPROBANTE DE RESERVA PRESUPUESTARIA PARA EL PROCESO				
2. VERIFICACIÓN DEL PLIEGO DE CONDICIONES					
OBSERVA EL DOCUMENTO MODELO	PLIEGO DE CONDICIONES				
EL DOCUMENTO ES CONGRUENTE CON LA NORMATIVA NACIONAL	DIAGRAMA FAVORABLE DE LA ASESORIA LEGAL				
LLAMADO A LICITACIÓN CONGRUENTE CON PAOC Y NORMA	AVISO DE LICITACIÓN				
DATOS DE LA LICITACIÓN CONGRUENTE CON REQUERIMIENTO	SOLICITUD DE ÁREA TÉCNICA				
ESPECIFICACIONES TÉCNICAS CONGRUENTES CON REQUERIMIENTO	SOLICITUD DE ÁREA TÉCNICA				
SOLICITANTE DEL ASEGURAMIENTO DE LA CALIDAD			COMPRADOR PÚBLICO CERTIFICADO		
NOMBRE: ING. RENÉ ANDRÉS GIRÓN VARGAS			NOMBRE: GLADYS C. FONSECA M.		
CARGO: SECRETARIO EJECUTIVO SEAPI-UNAH			CPC N° 0267		
FECHA: 18 DE DICIEMBRE DE 2024			FECHA: 18/12/2024		
FIRMA  			FIRMA  		



UNAH

Universidad Nacional Autónoma de Honduras

Secretaría Ejecutiva de Administración de Proyectos de Infraestructura
SEAPI

DOCUMENTO PARA OTORGAMIENTO DE VISTO BUENO

B-025-2025

VISTO BUENO

Tegucigalpa M.D.C. 14 de febrero de 2025

A: ING. VIRGINIA MARGARITA VALLE AGUILUZ, Por delegación de firma: Conforme a
Oficio SEAPI-UNAH No. 255-2025, Secretaría Ejecutiva de Administración de Proyectos
de Infraestructura, SEAPI

DE: GABRIELA MARÍA CASTILLO ESTRADA - CPC número: 0266

FECHA: 14 de febrero de 2025

En respuesta a su solicitud mediante Oficio SEAPI-UNAH No. 334-2025 de fecha 14 de
febrero de 2025, otorgo el Visto Bueno al siguiente documento:

- **Enmienda No. 1 del Proceso de Licitación Pública Nacional LPN No. 26-2024-SEAPI-UNAH, correspondiente al proyecto "PAVIMENTACIÓN CALLES INTERNAS Y I ETAPA DE TRAMO SUBTERRÁNEO DE MEDIA TENSIÓN, UNAH CORTÉS".**

Haciendo constar que la documentación de soporte que he tenido a la vista se ajusta al
marco regulatorio y normativo pertinente a la contratación pública.

Este Visto Bueno no exime de ningún tipo de responsabilidad a los funcionarios y
empleados que participaron en la elaboración y aprobación del documento al que se le
otorga.

Por favor no dude en contactarme si tiene preguntas al respecto.

Atentamente,


Firma:



Nombre: GABRIELA MARÍA CASTILLO ESTRADA

Número: 0266



SELLO

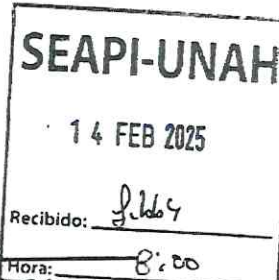

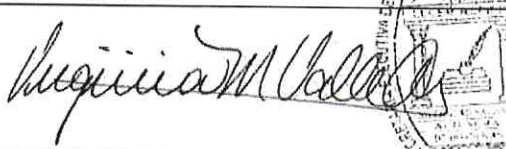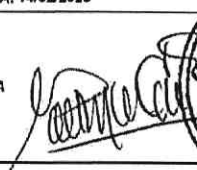LISTA PARA ASEGURAMIENTO DE ENMIENDAS AL PLIEGO DE CONDICIONES / TÉRMINOS DE REFERENCIA					
FCPC-06		ENMIENDAS AL PLIEGO DE CONDICIONES / TÉRMINOS DE REFERENCIA		1.0	
PROCESO: LICITACIÓN PÚBLICA NACIONAL LPN No. 26-2024-SEAPI-UNAH NOMBRE DEL PROCESO: "PAVIMENTACIÓN CALLES INTERNAS Y ETAPA DE TRAMO SUBTERRÁNEO DE MEDIA TENSIÓN, UNAH-CORTÉS" N° DE ENMIENDA: ENMIENDA No. 1				Observaciones:	
TIPO DE ASEGURAMIENTO: PREVIO A LA PUBLICACIÓN EN HONDUCOMPRAS Y COMUNICACIÓN A LOS OFERENTES ☒					
OTRO ☐					
INSTITUCIÓN: UNIVERSIDAD NACIONAL AUTÓNOMA DE HONDURAS UNAH GERENCIA ADMINISTRATIVA: SECRETARÍA EJECUTIVA DE ADMINISTRACIÓN DE PROYECTOS DE INFRAESTRUCTURA SEAPI					
DESCRIPCIÓN DE LA ACTIVIDAD		DOCUMENTO DE RESPALDO	SI	NO	FOLIO(S)
1. VERIFICACIÓN DEL CUMPLIMIENTO DE ACTUACIONES PREVIAS					
EL AVISO DE LICITACIÓN SE PUBLICÓ DOS DÍAS HÁBILES EN DIARIOS DE CIRCULACIÓN NACIONAL	PUBLICACIONES EN DIARIOS IMPRESOS	☒			
EL AVISO DE LICITACIÓN SE PUBLICÓ EN EL DIARIO OFICIAL LA GACETA	PUBLICACIÓN EN LA GACETA				Solicitud Ver Oficio RU No. 1675-2024
EL AVISO DE LICITACIÓN SE PUBLICÓ EN HONDUCOMPRAS	PRINT DE PANTALLA	☒			
EL PLIEGO DE CONDICIONES / TÉRMINO DE REFERENCIA SE PUBLICÓ EN HONDUCOMPRAS	PRINT DE PANTALLA	☒			
LA CALIDAD DEL PLIEGO DE CONDICIONES/TÉRMINOS DE REFERENCIA FUERON ASEGURADA POR UN CPC	FCPC-04 FIRMADO Y SELLADO	☒			
DE EXISTIR ENMIENDAS ANTERIORES, LA CALIDAD FUE ASEGURADA POR UN CPC	FCPC-04 FIRMADO Y SELLADO DE CADA ENMIENDA	NO APLICA			
DE EXISTIR ENMIENDAS ANTERIORES, FUERON PUBLICADAS EN HONDUCOMPRAS	PRINT DE PANTALLA	NO APLICA			
DE EXISTIR ENMIENDAS ANTERIORES, FUERON COMUNICADAS A TODOS INTERESADOS	ENMIENDA CON EVIDENCIA DE RECIBIDO	NO APLICA			
2. VERIFICACIÓN DE LA ENMIENDA					
LA ENMIENDA TIENE JUSTIFICACIÓN Y RESPALDO LEGAL O TÉCNICO	DOCUMENTO QUE DE SOPORTE A LA EMISIÓN DE LA ENMIENDA	☒			
SOLICITANTE DEL ASEGURAMIENTO DE LA CALIDAD			COMPRADOR PÚBLICO CERTIFICADO		
NOMBRE: ING. VIRGINIA MARGARITA VALLE AGUILUZ Por delegación de firma (Conforme OFICIO SEAPI-UNAH No. 255-2025)			NOMBRE: Gabriela M. Castillo E.		
CARGO: SECRETARIO EJECUTIVO SEAPI-UNAH			CPC N° 0266		
FECHA: 14 DE FEBRERO DE 2025			FECHA: 14/02/2025		
FIRMA  			FIRMA  		



UNAH

Universidad Nacional Autónoma de Honduras
Secretaría Ejecutiva de Administración de Proyectos de Infraestructura
SEAPI-UNAH

DOCUMENTO PARA OTORGAMIENTO DE VISTO BUENO

B-054-2025

VISTO BUENO

Tegucigalpa M.D.C. 18 de Marzo de 2025

A: ING. RENÉ ANDRÉS GIRÓN VARGAS, Secretaria Ejecutiva de Administración de Proyectos de Infraestructura, SEAPI-UNAH.

DE: GLADYS CONCEPCION FONSECA MATAMOROS - CPC número: 0267

FECHA: 18 de Marzo de 2025

En respuesta a su solicitud de fecha 27 de Febrero de 2025, según oficio SEAPI-UNAH No. 616-2025, otorgo el Visto Bueno al siguiente documento:

- **ENMIENDA NO. 2 DEL PROCESO DE LICITACIÓN PÚBLICA NACIONAL LPN No. 26-2024-SEAPI-UNAH, CORRESPONDIENTE AL PROYECTO "PAVIMENTACIÓN CALLES INTERNAS Y I ETAPA DE TRAMO SIBTERRÁNEO DE MEDIA TENSIÓN, UNAH CORTÉS"**

Haciendo constar que la documentación de soporte que he tenido a la vista se ajusta al marco regulatorio y normativo pertinente a la contratación pública.

Este Visto Bueno no exime de ningún tipo de responsabilidad a los funcionarios y empleados que participaron en la elaboración y aprobación del documento al que se le otorga.

Por favor no dude en contactarme si tiene preguntas al respecto.

Atentamente,



Firma:



Nombre: GLADYS CONCEPCIÓN FONSECA MATAMOROS

Número: 0267

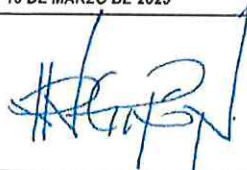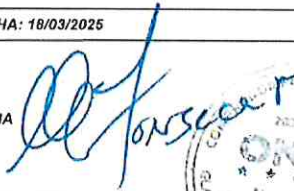

LISTA PARA ASEGURAMIENTO DE ENMIENDAS AL PLIEGO DE CONDICIONES / TÉRMINOS DE REFERENCIA				
FCPC-06		ENMIENDAS AL PLIEGO DE CONDICIONES / TÉRMINOS DE REFERENCIA		1.0
PROCESO: LICITACIÓN PÚBLICA NACIONAL LPN No. 26-2024-SEAPI-UNAH			Observaciones:	
NOMBRE DEL PROCESO: "PAVIMENTACIÓN CALLES INTERNAS Y I ETAPA DE TRAMO SUBTERRÁNEO DE MEDIA TENSIÓN, UNAH-CORTÉS"				
N° DE ENMIENDA: ENMIENDA No. 2				
TIPO DE ASEGURAMIENTO: PREVIO A LA PUBLICACIÓN EN HONDUCOMPRAS Y COMUNICACIÓN A LOS OFERENTES ☒ OTRO ☐				
INSTITUCIÓN: UNIVERSIDAD NACIONAL AUTÓNOMA DE HONDURAS UNAH				
GERENCIA ADMINISTRATIVA: SECRETARÍA EJECUTIVA DE ADMINISTRACIÓN DE PROYECTOS DE INFRAESTRUCTURA SEAPI				
DESCRIPCIÓN DE LA ACTIVIDAD	DOCUMENTO DE RESPALDO	SI	NO	FOLIO(S)
I. VERIFICACIÓN DEL CUMPLIMIENTO DE ACTUACIONES PREVIAS				
EL AVISO DE LICITACIÓN SE PUBLICO DOS DIAS HABILES EN DIARIOS DE CIRCULACION NACIONAL	PUBLICACIONES EN DIARIOS IMPRESOS			
EL AVISO DE LICITACION SE PUBLICO EN EL DIARIO OFICIAL LA GACETA	PUBLICACION EN LA GACETA			
EL AVISO DE LICITACION SE PUBLICO EN HONDUCOMPRAS	PRINT DE PANTALLA			
EL PLIEGO DE CONDICIONES / TÉRMINO DE REFERENCIA SE PUBLICO EN HONDUCOMPRAS	PRINT DE PANTALLA			
LA CALIDAD DEL PLIEGO DE CONDICIONES/TÉRMINOS DE REFERENCIA FUERON ASEGURADA POR UN CPC	FCPC-04 FIRMADO Y SELLADO			
DE EXISTIR ENMIENDAS ANTERIORES, LA CALIDAD FUE ASEGURADA POR UN CPC	FCPC-06 FIRMADO Y SELLADO DE CADA ENMIENDA			
DE EXISTIR ENMIENDAS ANTERIORES, FUERON PUBLICADAS EN HONDUCOMPRAS	PRINT DE PANTALLA			
DE EXISTIR ENMIENDAS ANTERIORES, FUERON COMUNICADAS A TODOS INTERESADOS	ENMIENDA CON EVIDENCIA DE RECIBIDO			
II. VERIFICACIÓN DE LA ENMIENDA				
LA ENMIENDA TIENE JUSTIFICACION Y RESPALDO LEGAL O TÉCNICO	DOCUMENTO QUE DE SOPORTE A LA EMISION DE LA ENMIENDA			
SOLICITANTE DEL ASEGURAMIENTO DE LA CALIDAD			COMPRADOR PÚBLICO CERTIFICADO	
NOMBRE:			NOMBRE: Gladys C. Fonseca M.	
CARGO: SECRETARIO EJECUTIVO SEAPI-UNAH			CPC N° 0267	
FECHA: 18 DE MARZO DE 2025			FECHA: 18/03/2025	
FIRMA 			FIRMA 	





UNAH

Universidad Nacional Autónoma de Honduras

Secretaría Ejecutiva de Administración de Proyectos de Infraestructura
SEAPI

17/2/2025

ALEX MARTINEZ

OFICIO SEAPI-UNAH No.335 -2025
14 de febrero de 2025

Abogado

CÉSAR SAÚL BRAN BARAHONA

Gerente General

Servicios y Representaciones para la Industria y la Construcción, S. de R.L. de C.V.
(SERPIC)

Su Oficina

REF: Aclaración No.1 y Enmienda No.1, LPN No.
26-2024-SEAPI-UNAH, proyecto: "Pavimentación
Calles Internas y I Etapa De Tramo Subterráneo
De Media Tensión, UNAH-Cortés."

Estimado Abogado Bran Barahona:

Reciba mis atentos saludos en ocasión de remitir la ACLARACIÓN No. 1 y ENMIENDA No.1, correspondiente al Proceso de Licitación Pública Nacional LPN No. 26-2024-SEAPI-UNAH, del proyecto "PAVIMENTACIÓN CALLES INTERNAS Y I ETAPA DE TRAMO SUBTERRÁNEO DE MEDIA TENSIÓN, UNAH-CORTÉS", la cual pasa a formar parte de los Documentos del Proceso de Licitación Pública Nacional.

Agradeciendo su atención al presente, aprovecho la ocasión para expresarle mis muestras de consideración.

Atentamente,


ING. VIRGINIA MARGARITA VALLE AGUILUZ

Por delegación de firma
(Conforme OFICIO SEAPI-UNAH No. 255-2025)

cc: Dirección Técnica de Proyectos, SEAPI
cc: Dirección de Control y Seguimiento de Proyectos, SEAPI
cc: Dirección de Licitaciones y Contrataciones, SEAPI
cc: Archivo Expediente del Proyecto, SEAPI
gmci



UNAH

Universidad Nacional Autónoma de Honduras

Secretaría Ejecutiva de Administración de Proyectos de Infraestructura
SEAPI

OFICIO SEAPI-UNAH No.336 -2025

14 de febrero de 2025

Ingeniero

GUILLERMO SALVADOR GARCÍA VELÁSQUEZ

Servicios de Ingeniería Salvador García y Asociados, S de R.L.

Gerente General

Su Oficina

REF: Aclaración No.1 y Enmienda No.1, LPN No. 26-2024-SEAPI-UNAH, proyecto: "Pavimentación Calles Internas y I Etapa De Tramo Subterráneo De Media Tensión, UNAH-Cortés."

Estimado Ingeniero García Velásquez:


Reciba mis atentos saludos en ocasión de remitir la ACLARACIÓN No. 1 y ENMIENDA No.1, correspondiente al Proceso de Licitación Pública Nacional LPN No. 26-2024-SEAPI-UNAH, del proyecto "PAVIMENTACIÓN CALLES INTERNAS Y I ETAPA DE TRAMO SUBTERRÁNEO DE MEDIA TENSIÓN, UNAH-CORTÉS", la cual pasa a formar parte de los Documentos del Proceso de Licitación Pública Nacional.

Agradeciendo su atención al presente, aprovecho la ocasión para expresarle mis muestras de consideración.

Atentamente,


ING. VIRGINIA MARGARITA VALLE AGUILUZ
Por delegación de firma
(Conforme OFICIO SEAPI-UNAH No. 255-2025)

cc: Dirección Técnica de Proyectos, SEAPI
cc: Dirección de Control y Seguimiento de Proyectos, SEAPI
cc: Dirección de Licitaciones y Contrataciones, SEAPI
cc: Archivo Expediente del Proyecto, SEAPI
gmcl

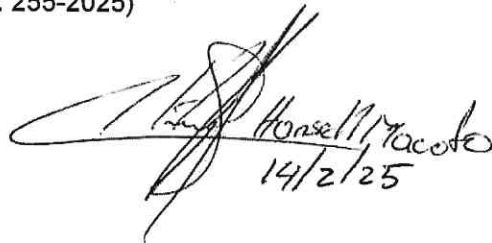
14/2/25



UNAH

Universidad Nacional Autónoma de Honduras

Secretaría Ejecutiva de Administración de Proyectos de Infraestructura
SEAPI

OFICIO SEAPI-UNAH No.340-2025
14 de febrero de 2025

Ingeniero
ANTONIO JOSÉ CHÁVEZ AGUILAR
Gerente General
Constructora Sato, S. de R.L. de C.V.
Su Oficina

REF: Aclaración No.1 y Enmienda No.1, LPN No.
26-2024-SEAPI-UNAH, proyecto: "Pavimentación
Calles Internas y I Etapa De Tramo Subterráneo
De Media Tensión, UNAH-Cortés."

Estimado Ingeniero Chávez Aguilar:

Reciba mis atentos saludos en ocasión de remitir la ACLARACIÓN No. 1 y ENMIENDA No.1, correspondiente al Proceso de Licitación Pública Nacional LPN No. 26-2024-SEAPI-UNAH, del proyecto "PAVIMENTACIÓN CALLES INTERNAS Y I ETAPA DE TRAMO SUBTERRÁNEO DE MEDIA TENSIÓN, UNAH-CORTÉS", la cual pasa a formar parte de los Documentos del Proceso de Licitación Pública Nacional.

Agradeciendo su atención al presente, aprovecho la ocasión para expresarle mis muestras de consideración.

Atentamente,


ING. VIRGINIA MARGARITA VALLE AGUILUZ

Por delegación de firma
(Conforme OFICIO SEAPI-UNAH No. 255-2025)

cc: Dirección Técnica de Proyectos, SEAPI
cc: Dirección de Control y Seguimiento de Proyectos, SEAPI
cc: Dirección de Licitaciones y Contrataciones, SEAPI
cc: Archivo Expediente del Proyecto, SEAPI
gmcl

Handwritten note:
Dado a Mary Medua
14/1 feb 2025
por 15:10
10:05 am



UNAH

Universidad Nacional Autónoma de Honduras

Secretaría Ejecutiva de Administración de Proyectos de Infraestructura
SEAPI

OFICIO SEAPI-UNAH No.617 -2025
18 de marzo de 2025

Abogado

CÉSAR SAÚL BRAN BARAHONA

Gerente General

Servicios y Representaciones para la Industria y la Construcción, S. de R.L. de C.V.

(SERPIC)

Su Oficina

REF: Aclaración No.3 y Enmienda No.2, LPN No. 26-2024-SEAPI-UNAH, proyecto: "Pavimentación Calles Internas y I Etapa De Tramo Subterráneo De Media Tensión, UNAH-Cortés."

Estimado Abogado Bran Barahona:

Reciba mis atentos saludos en ocasión de remitir la ACLARACIÓN No.3 y ENMIENDA No.2, correspondiente al Proceso de Licitación Pública Nacional LPN No. 26-2024-SEAPI-UNAH, del proyecto "PAVIMENTACIÓN CALLES INTERNAS Y I ETAPA DE TRAMO SUBTERRÁNEO DE MEDIA TENSIÓN, UNAH-CORTÉS", la cual pasa a formar parte de los Documentos del Proceso de Licitación Pública Nacional.

Agradeciendo su atención al presente, aprovecho la ocasión para expresarle mis muestras de consideración.

Atentamente,


ING. RENÉ ANDRÉS GIRON VARGAS
SECRETARIO EJECUTIVO



cc: Dirección Técnica de Proyectos, SEAPI
cc: Dirección de Control y Seguimiento de Proyectos, SEAPI
cc: Dirección de Licitaciones y Contrataciones, SEAPI
✓cc: Archivo Expediente del Proyecto, SEAPI
gmci

Ciudad Universitaria, Edificio Alma Mater, Piso No. 10, Tegucigalpa, M.D.C, Honduras, C.A.
Tel. 2216-6100, ext. 110454. Email: seapi@unah.edu.hn

Alec mantúa
2013/2025



UNAH

Universidad Nacional Autónoma de Honduras

**Secretaría Ejecutiva de Administración de Proyectos de Infraestructura
SEAPI**

OFICIO SEAPI-UNAH No.618 -2025

18 de marzo de 2025

Ingeniero

GUILLERMO SALVADOR GARCÍA VELÁSQUEZ

Servicios de Ingeniería Salvador García y Asociados, S de R.L.

Gerente General

Su Oficina

REF: Aclaración No.3 y Enmienda No.2, LPN No. 26-2024-SEAPI-UNAH, proyecto: "Pavimentación Calles Internas y I Etapa De Tramo Subterráneo De Media Tensión, UNAH-Cortés."

Estimado Ingeniero García Velásquez:

Reciba mis atentos saludos en ocasión de remitir la ACLARACIÓN No.3 y ENMIENDA No.2, correspondiente al Proceso de Licitación Pública Nacional LPN No. 26-2024-SEAPI-UNAH, del proyecto "PAVIMENTACIÓN CALLES INTERNAS Y I ETAPA DE TRAMO SUBTERRÁNEO DE MEDIA TENSIÓN, UNAH-CORTÉS", la cual pasa a formar parte de los Documentos del Proceso de Licitación Pública Nacional.

Agradeciendo su atención al presente, aprovecho la ocasión para expresarle mis muestras de consideración.

Atentamente,


ING. RENÉ ANDRÉS GIRÓN VARGAS
SECRETARIO EJECUTIVO




19/3/25

cc: Dirección Técnica de Proyectos, SEAPI
cc: Dirección de Control y Seguimiento de Proyectos, SEAPI
cc: Dirección de Licitaciones y Contrataciones, SEAPI
✓cc: Archivo Expediente del Proyecto, SEAPI
gmci

*Ciudad Universitaria, Edificio Alma Mater, Piso No. 10, Tegucigalpa, M.D.C, Honduras, C.A.
Tel. 2216-6100, ext. 110454. Email: seapi@unah.edu.hn*



UNAH

Universidad Nacional Autónoma de Honduras

Secretaría Ejecutiva de Administración de Proyectos de Infraestructura
SEAPI

OFICIO SEAPI-UNAH No.619 -2025

18 de marzo de 2025

Ingeniero
ANTONIO JOSÉ CHÁVEZ AGUILAR
Gerente General
Constructora Sato, S. de R.L. de C.V.
Su Oficina

*Recibido
Yenny Medina
19/03/2025
Sato
9:21 am.*

REF: Aclaración No.3 y Enmienda No.2, LPN No. 26-2024-SEAPI-UNAH, proyecto: "Pavimentación Calles Internas y I Etapa De Tramo Subterráneo De Media Tensión, UNAH-Cortés."

Estimado Ingeniero Chávez Aguilar:

Reciba mis atentos saludos en ocasión de remitir la ACLARACIÓN No.3 y ENMIENDA No.2, correspondiente al Proceso de Licitación Pública Nacional LPN No. 26-2024-SEAPI-UNAH, del proyecto "PAVIMENTACIÓN CALLES INTERNAS Y I ETAPA DE TRAMO SUBTERRÁNEO DE MEDIA TENSIÓN, UNAH-CORTÉS", la cual pasa a formar parte de los Documentos del Proceso de Licitación Pública Nacional.

Agradeciendo su atención al presente, aprovecho la ocasión para expresarle mis muestras de consideración.

Atentamente,


ING. RENÉ ANDRÉS GIRÓN VARGAS
SECRETARIO EJECUTIVO



cc: Dirección Técnica de Proyectos, SEAPI
cc: Dirección de Control y Seguimiento de Proyectos, SEAPI
cc: Dirección de Licitaciones y Contrataciones, SEAPI
cc: Archivo Expediente del Proyecto, SEAPI
gmci

Ciudad Universitaria, Edificio Alma Mater, Piso No. 10, Tegucigalpa, M.D.C, Honduras, C.A.
Tel. 2216-6100, ext. 110454. Email: seapi@unah.edu.hn



Proyecto:
**UNIVERSIDAD NACIONAL
AUTÓNOMA DE HONDURAS
UNAH**

Secretaría Ejecutiva de Administración
de Proyectos de Infraestructura
SEAPI

Propósito:
**"PAVIMENTACIÓN DE RED VIAL DE
UNAH-VS"**

Ubicación:
**CAMPUS UNAH-VS
SAN PEDRO SULA**

Tramos:
SAPINAH
ESTACIONAMIENTO
SAPINAH


Contenido:
**DETALLE DE ESTRUCTURAS
DE DRENAJE PLUVIAL**

MODIFICACIÓN	APROBADO	FECHA


Notas:

ESCALA:
INDICADAS


FECHA:
OCTUBRE 2024

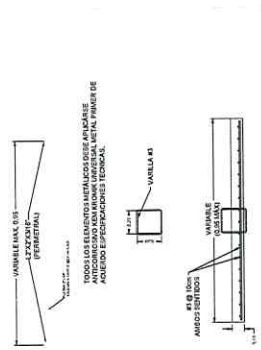


**DETALLE DE TAPADERA DE CAJA
RECOLECTORA DE AGUAS LLUVIAS**
ESCALA 1:20

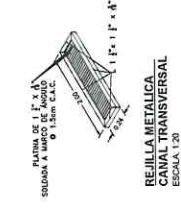


**REJILLA METALICA
CANAL TRANSVERSAL**
ESCALA 1:20

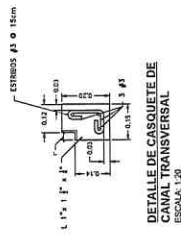


**DETALLE DE CASQUETE DE
CANAL TRANSVERSAL**
ESCALA 1:20

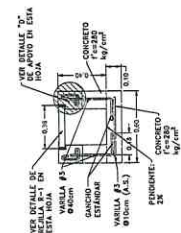


DETALLE DE CANAL TRANSVERSAL
ESCALA 1:20

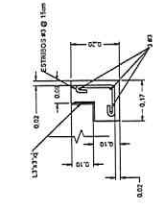


**DETALLE DE CASQUETE DE CAJA
RECOLECTORA DE AGUAS LLUVIAS**
ESCALA 1:20

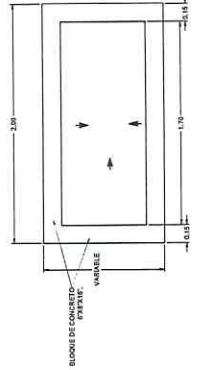


**VISTA EN PLANTA DE CAJA
RECOLECTORA DE AGUAS LLUVIAS**
ESCALA 1:20

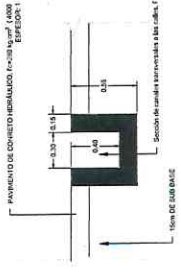


**SECCION DE CANAL TIPO
TR-1 TRANSVERSAL**
ESCALA 1:10

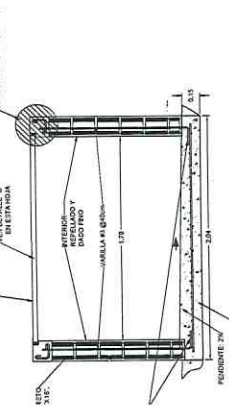


**SECCION Y DETALLE DE CAJA
RECOLECTORA DE AGUAS LLUVIAS**
ESCALA 1:20

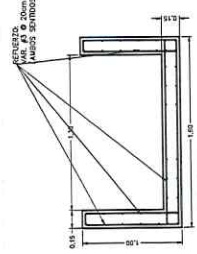


**SECCION Y DETALLE DE CANAL DE
SALIDA 1 PARA AGUAS LLUVIAS**
ESCALA 1:20

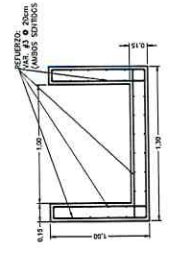


**SECCION Y DETALLE DE CANAL DE
SALIDA 2 PARA AGUAS LLUVIAS**
ESCALA 1:20

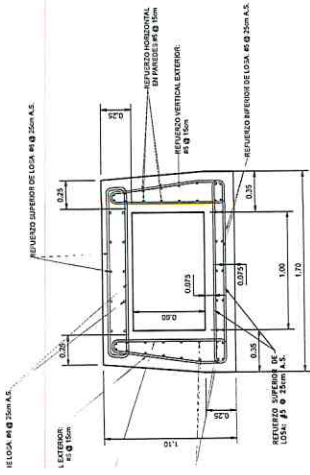

LLE DE ALCANTARILLA DE AGUAS LLUVIAS.
ESCALA 1:20

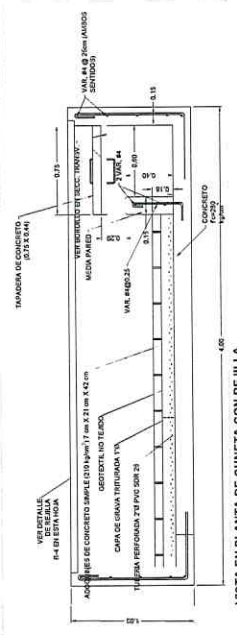


**VISTA EN PLANTA DE CUNETETA Y
DESARENADOR DE AGUAS LLUVIAS.**
ESCALA 1:20

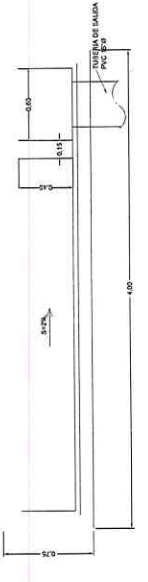


**VISTA EN PLANTA DE CUNETETA CON REJILLA
Y DESARENADOR DE AGUAS LLUVIAS.**
ESCALA 1:20




**DETALLE DE CUNETETA Y
DESARENADOR DE AGUAS LLUVIAS**
ESCALA 1:20

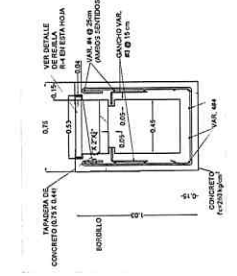


**SECCION A-A DE CUNETETA Y
DESARENADOR DE AGUAS LLUVIAS**
ESCALA 1:20

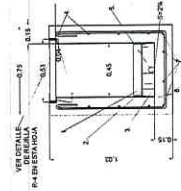


**SECCION B-B DE CUNETETA Y
DESARENADOR DE AGUAS LLUVIAS**
ESCALA 1:20

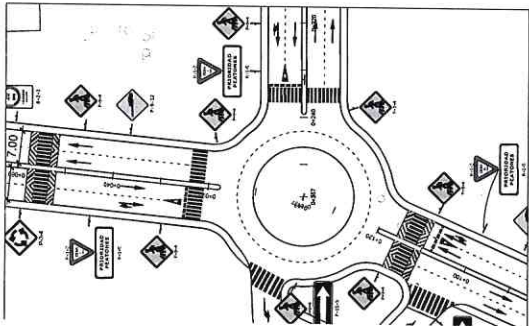


E SEÑALIZACIÓN HORIZONTAL EN ROTONDA 1

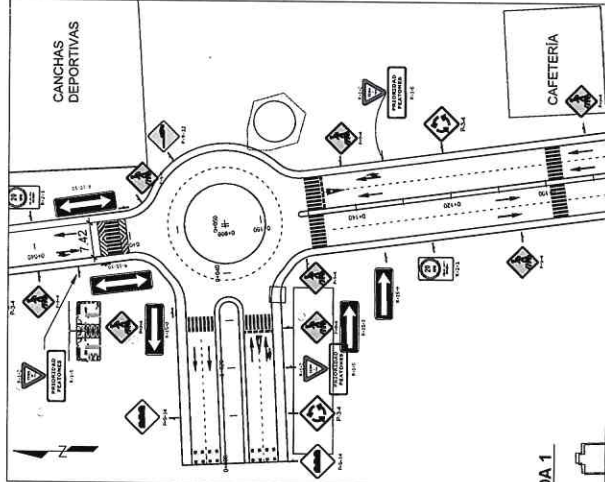


DETALLE DE SEÑALIZACIÓN HORIZONTAL EN ROTONDA 2
ESCALA: 1:500

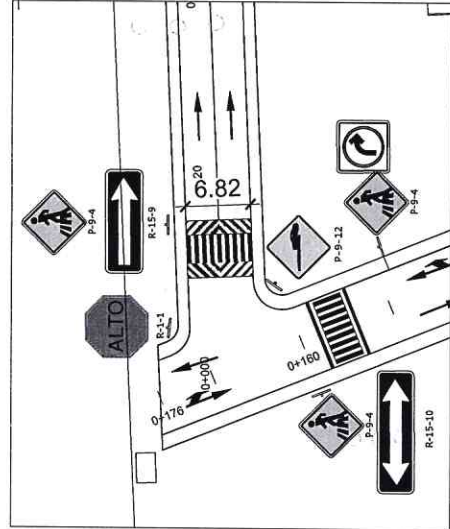


DETALLE DE SEÑALIZACIÓN HORIZONTAL EN INTERSECCIÓN NORTE
ESCALA: 1:250

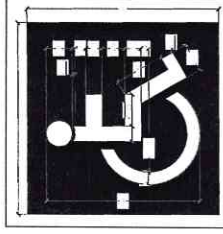

DETALLE DE HANDICAP
ESCALA: 1:25

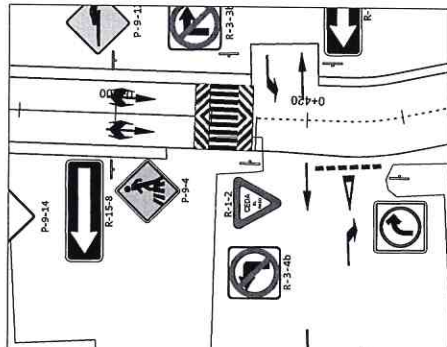


E SEÑALIZACIÓN HORIZONTAL EN INTERSECCIÓN ESTE

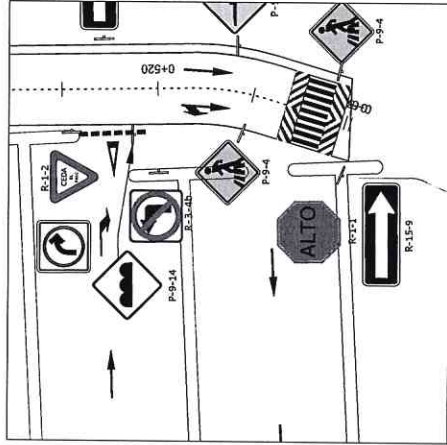


DETALLE DE SEÑALIZACIÓN HORIZONTAL EN SALIDA ESTE
ESCALA: 1:250



DETALLE DE PASO DE CEBRA
ESCALA: 1:100

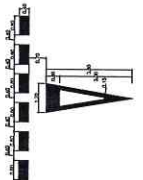


DETALLE DE CEDA EL PASO
ESCALA: 1:100

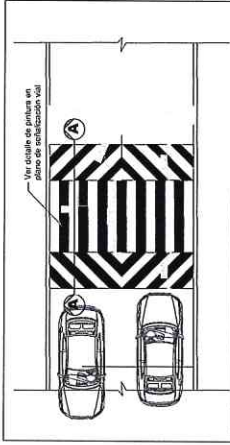

DETALLE DE PASO DE CEBRA ELEVADO
ESCALA: 1:100




SECCIÓN A-A
ESCALA: 1:75

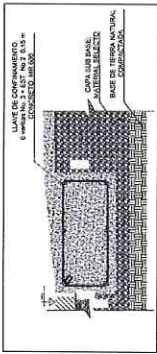


DETALLE LLAVE DE REMATE
ESCALA: 1:10



SECCIÓN DE ARMADO PASO DE CEBRA ELEVADO
ESCALA: 1:75

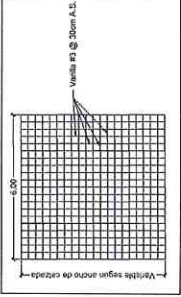

DETALLE DE ARMADO PASO DE CEBRA ELEVADO
ESCALA: 1:100

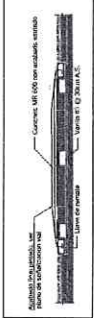

SECCIÓN DE ARMADO PASO DE CEBRA ELEVADO
ESCALA: 1:75



Propiedad:
**UNIVERSIDAD NACIONAL
AUTÓNOMA DE HONDURAS
UNAH**

Secretaría Ejecutiva de Administración
de Proyectos de Infraestructura
SEAPI

Proyecto:
**"PAVIMENTACIÓN CALLES
INTERNAS Y LETAPA DE TRAMO
SUBTERRÁNEO DE MEDIA
TENSION, UNAH CORTES**

Ubicación:
**CAMPUS UNAH-CORTES
SAN PEDRO SULA**

Diseño y Distribución:
**ING. M. L. LÓPEZ GARCÍA
DISEÑO: 2024**

Revisión:
**ING. M. L. LÓPEZ GARCÍA
COORDINADOR TÉCNICO
DISEÑO: 2024**

Aprobación:
**ING. M. L. LÓPEZ GARCÍA
COORDINADOR TÉCNICO
DISEÑO: 2024**

Comentarios:
CONFORME

**PLANTA DE DETALLES EN
ROTONDAS E
INTERSECCIONES**

Modificación	Aprobado	Fecha

Notas:

Estado:
INDICADAS

Fecha:
OCTUBRE 2024

Proyecto:
MSV-05